

Comune di Orbetello
Provincia di Grosseto



Piano Comunale
di
Classificazione Acustica

L.R.89/98 e ss.mm.ii. Norme in Materia di Inquinamento Acustico

Sindaco
Rolando Di Vincenzo

Dirigente IV Sett. Assetto del Territorio
Servizio Pianificazione e Sviluppo Urbanistico
Arch. Silvia Viviani





Ufficio di Piano:
Arch. Luca Cherubini
Arch. Elena Lupi
Arch. Francesca Olvi

con la collaborazione dei tecnici:
Dott. Alvaro Ferrucci e Dott. Taurini Emanuele
Dipartimento provinciale ARPAT Grosseto

P.C.C.A. Tavola 2 Dettaglio centri abitati

Marzo 2005

Scala 1:5.000

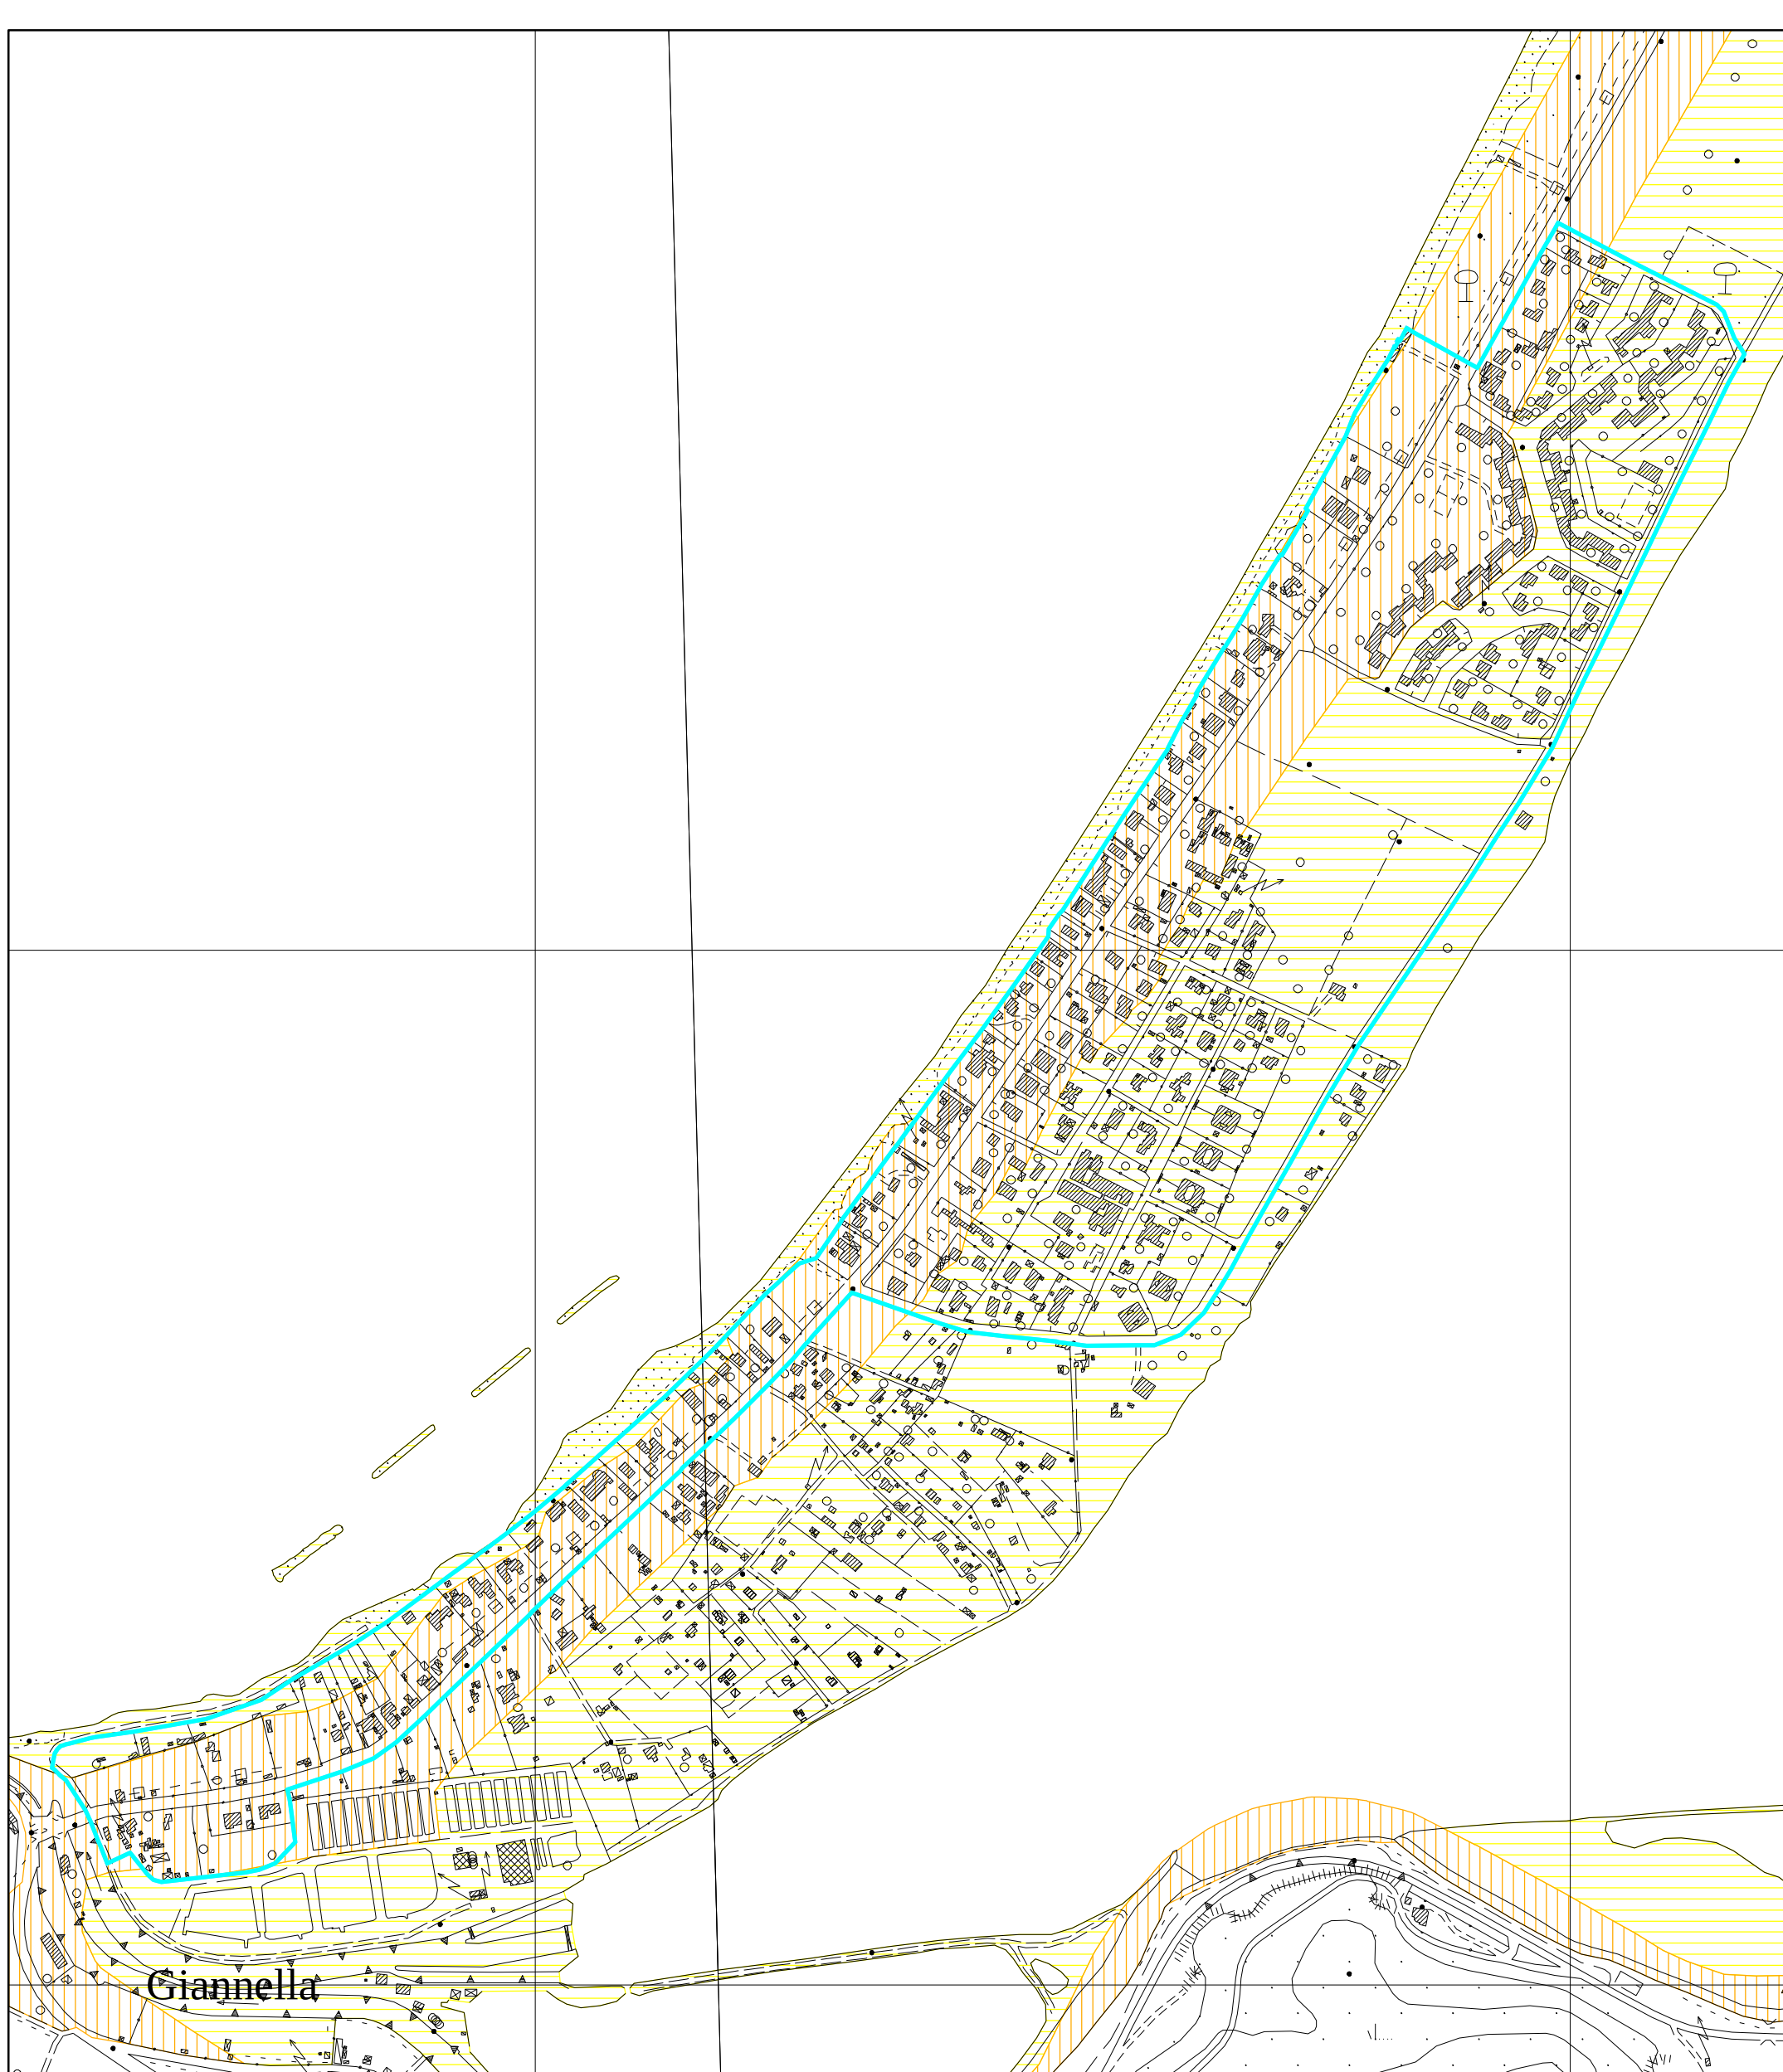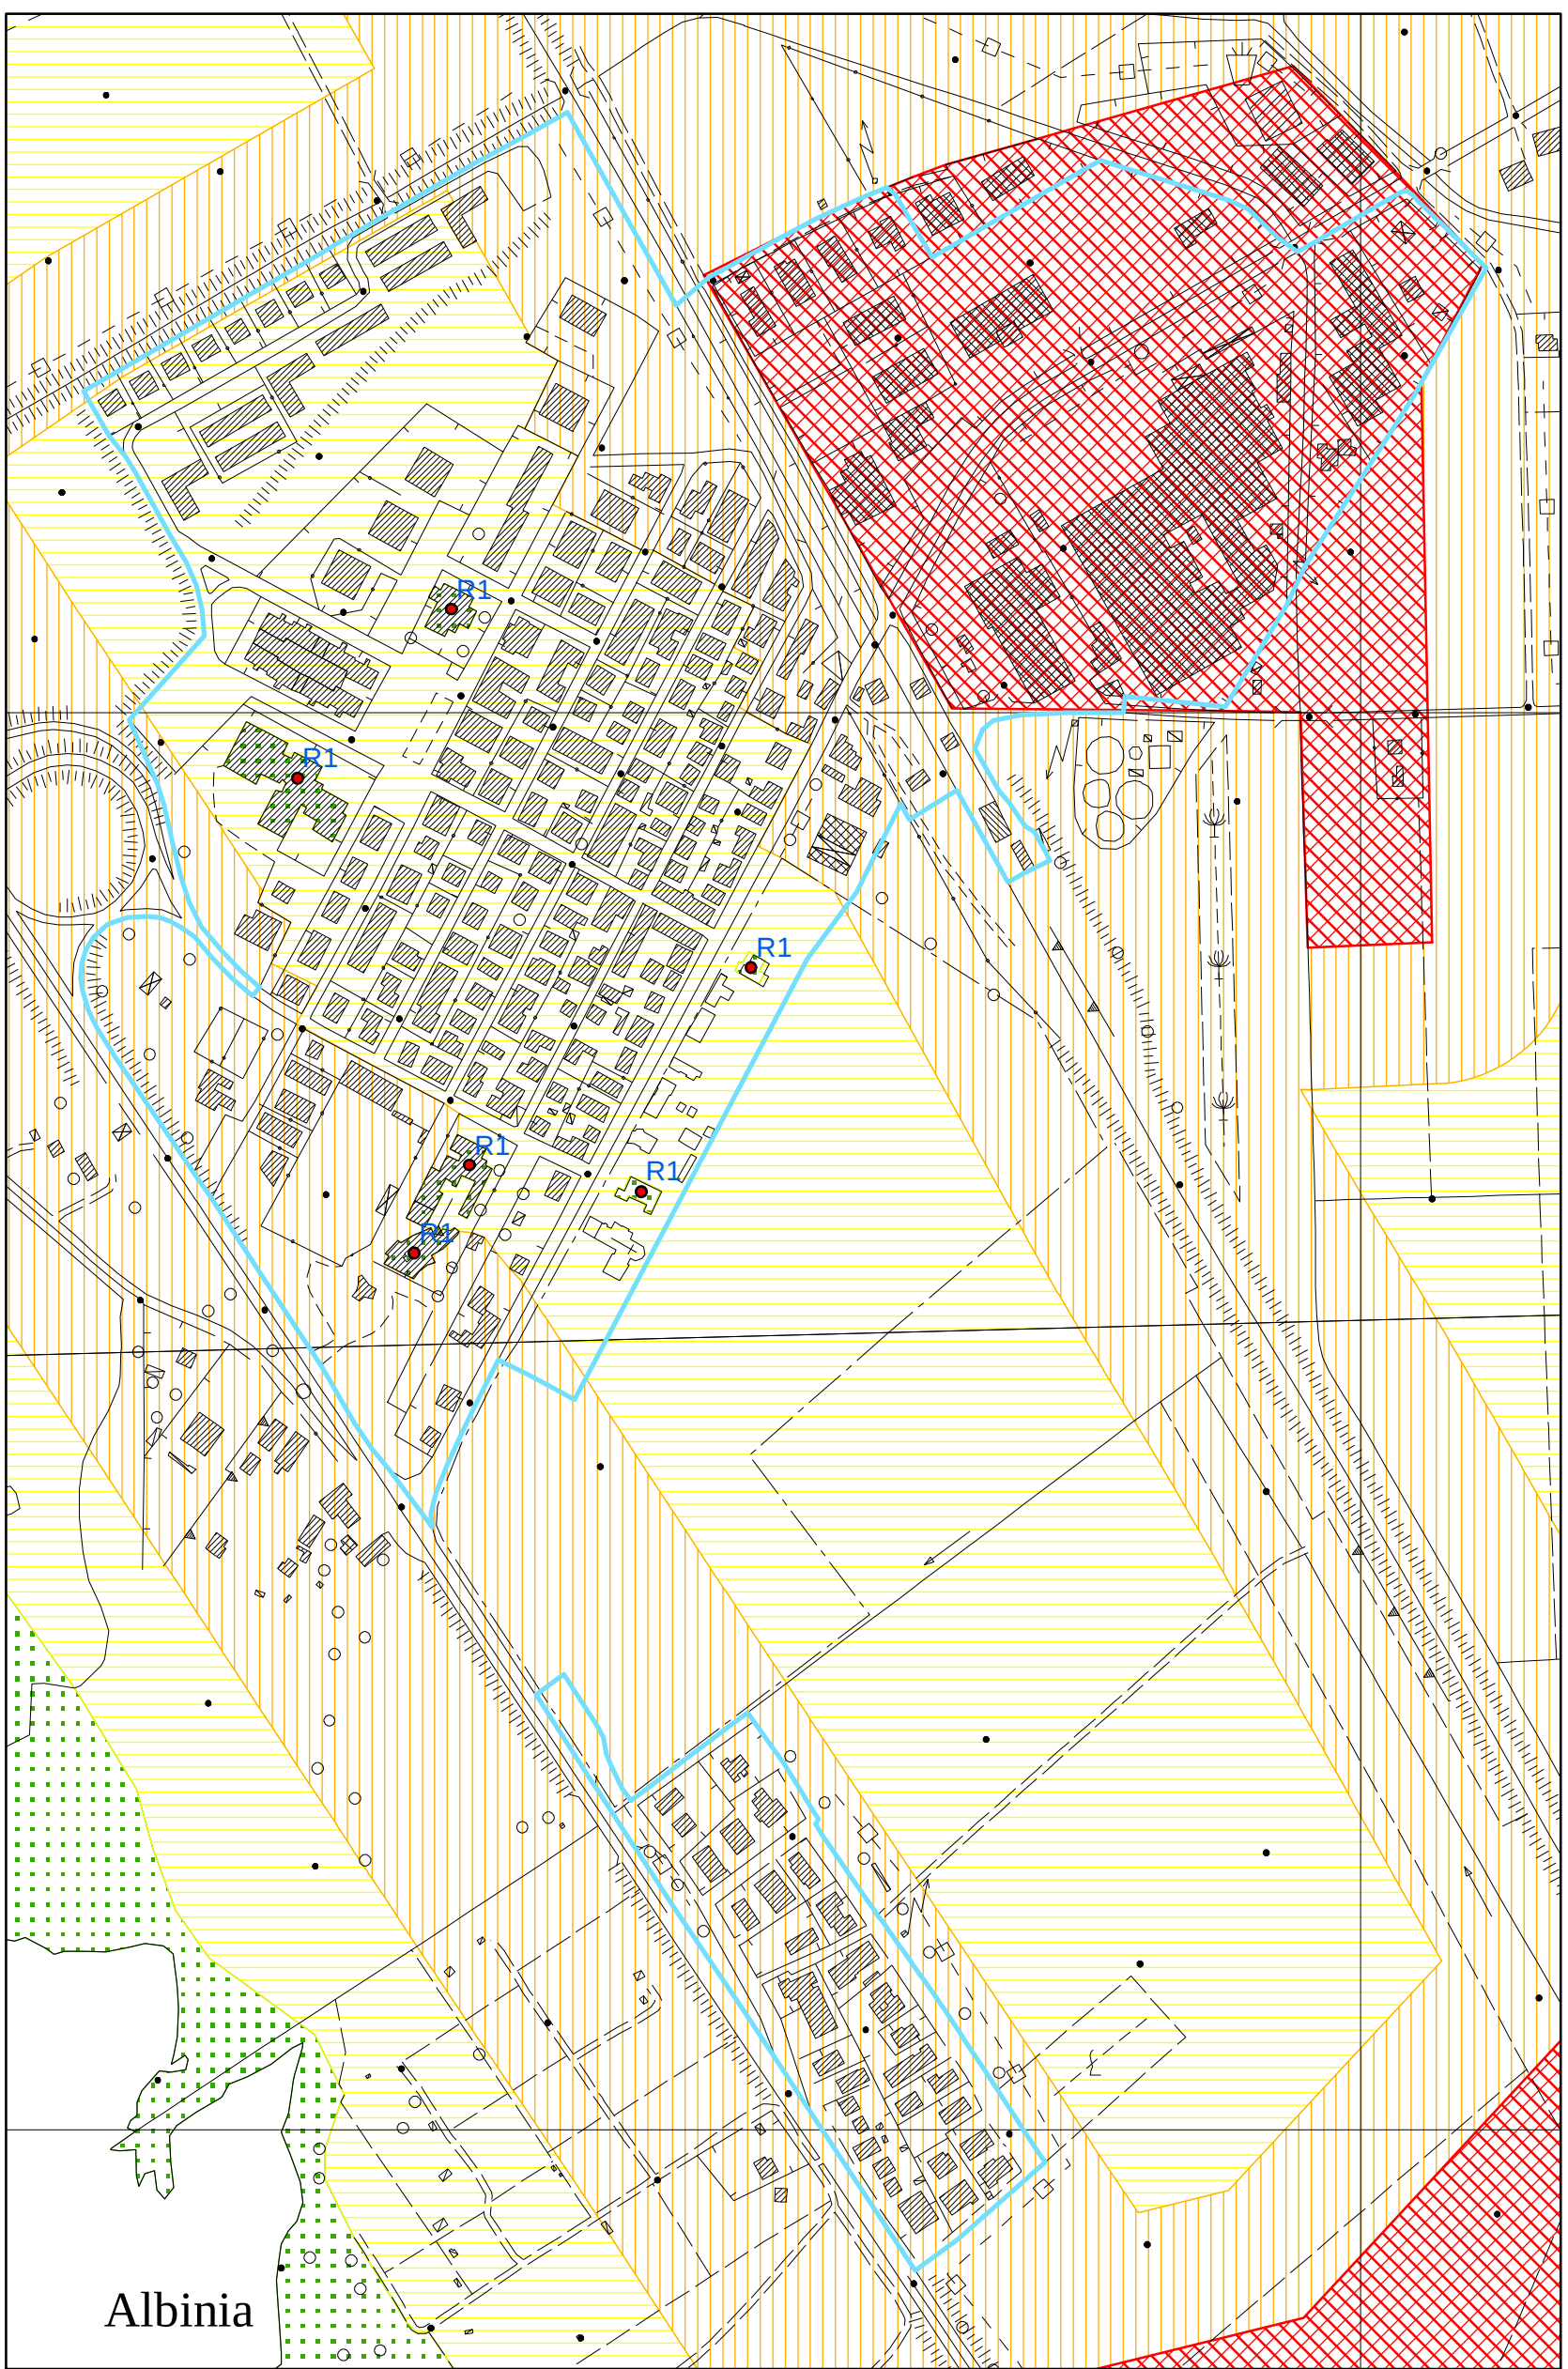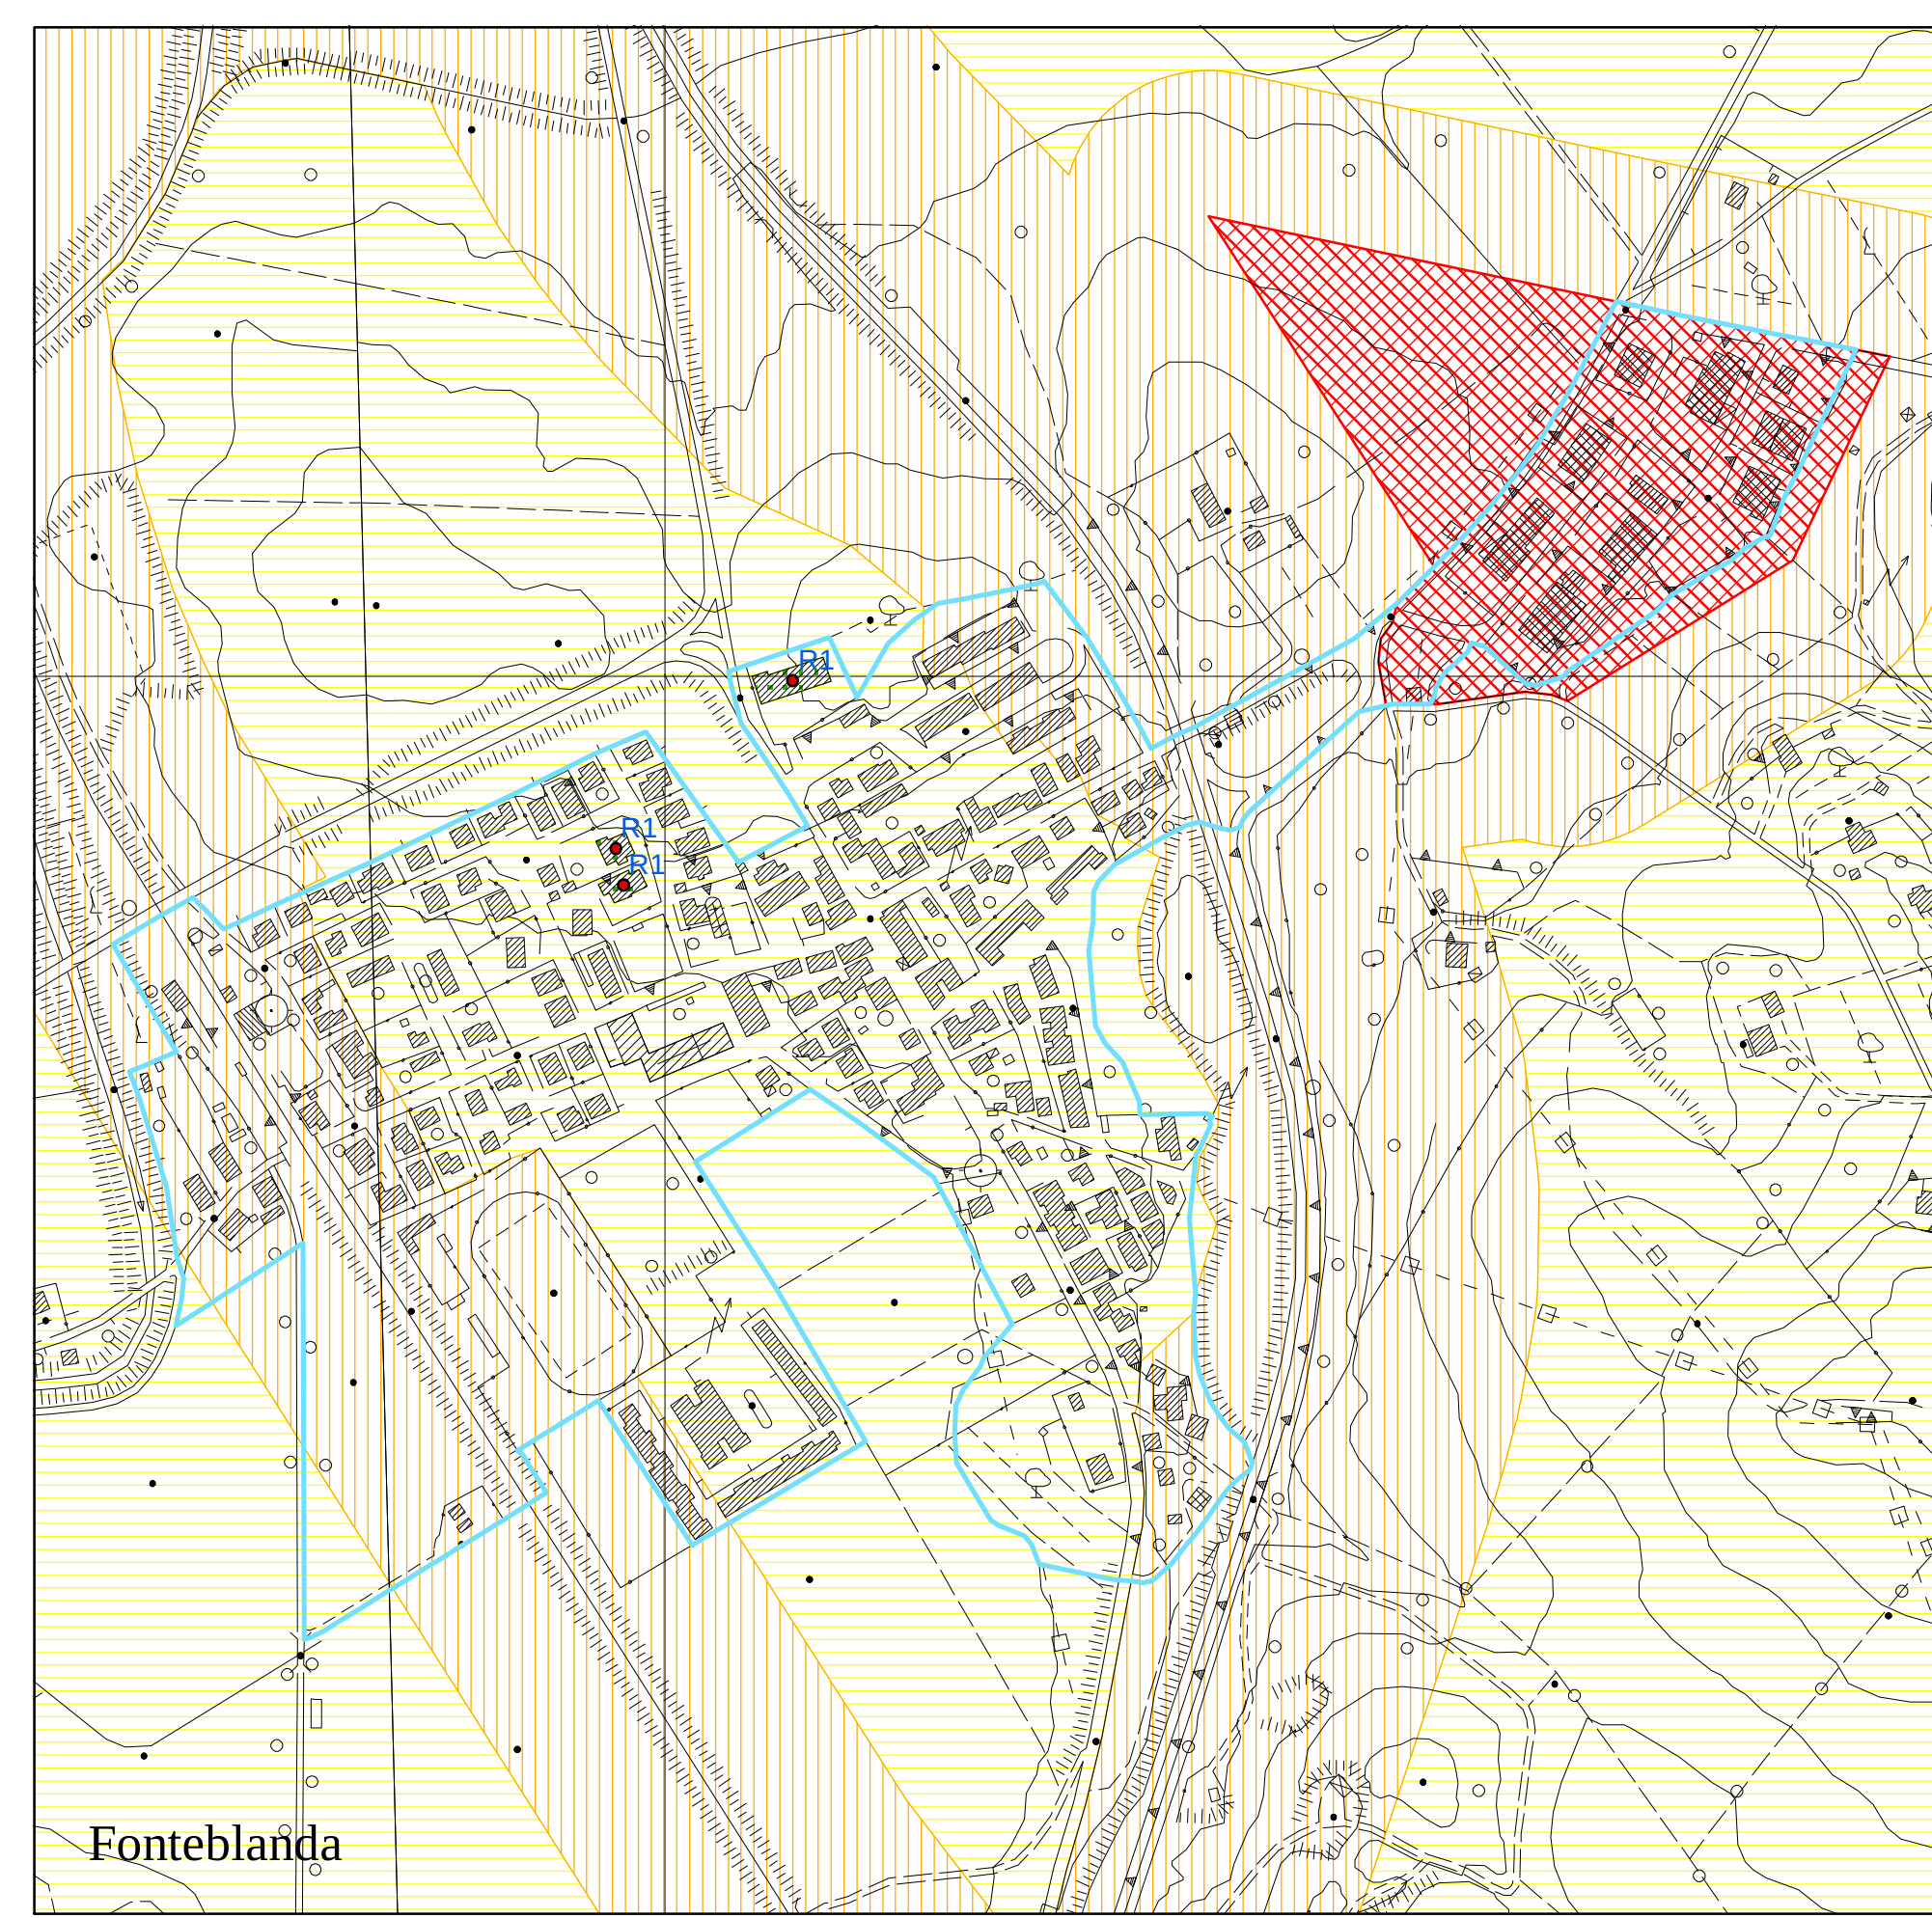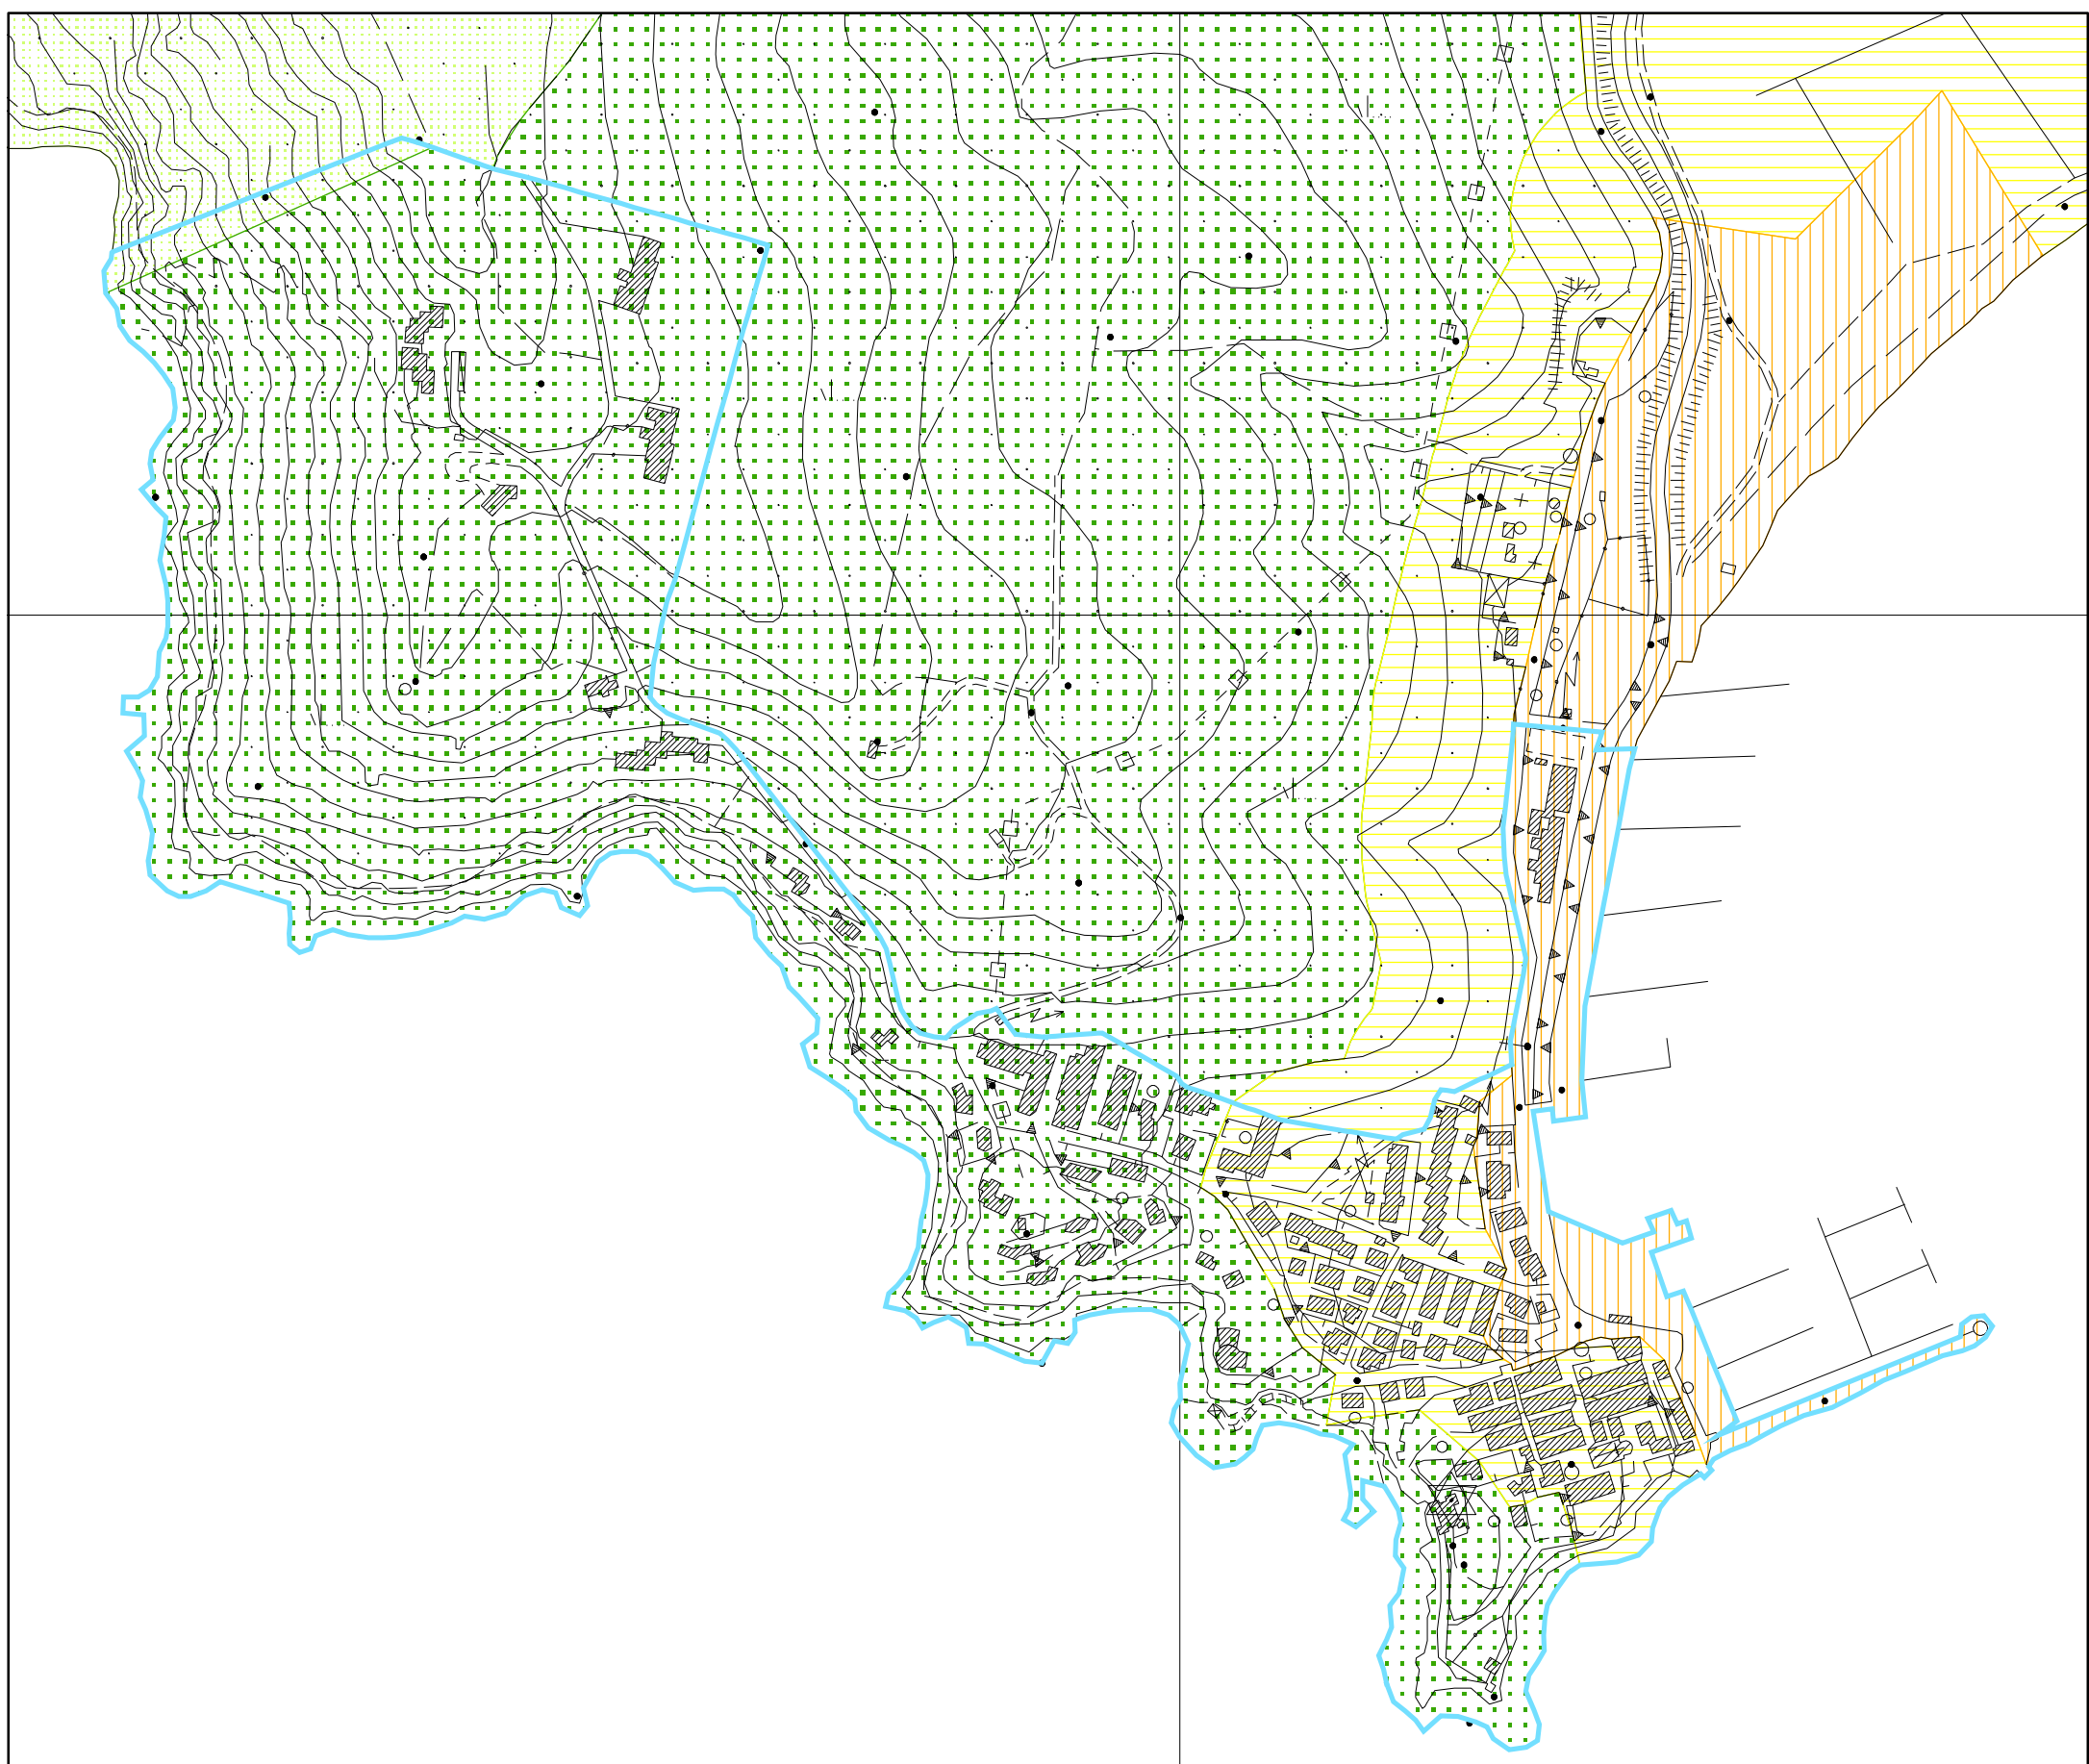

Legenda

- classe 1
- classe 2
- classe 3
- classe 4
- classe 5
- classe 6
- area destinata a spettacolo

• ricettori sensibili:

- R1 = edificio scolastico
- R2 = struttura ospedaliera
- R3 = casa di riposo
- R4 = centro accoglienza disabili

centri abitati

