


A

B

C

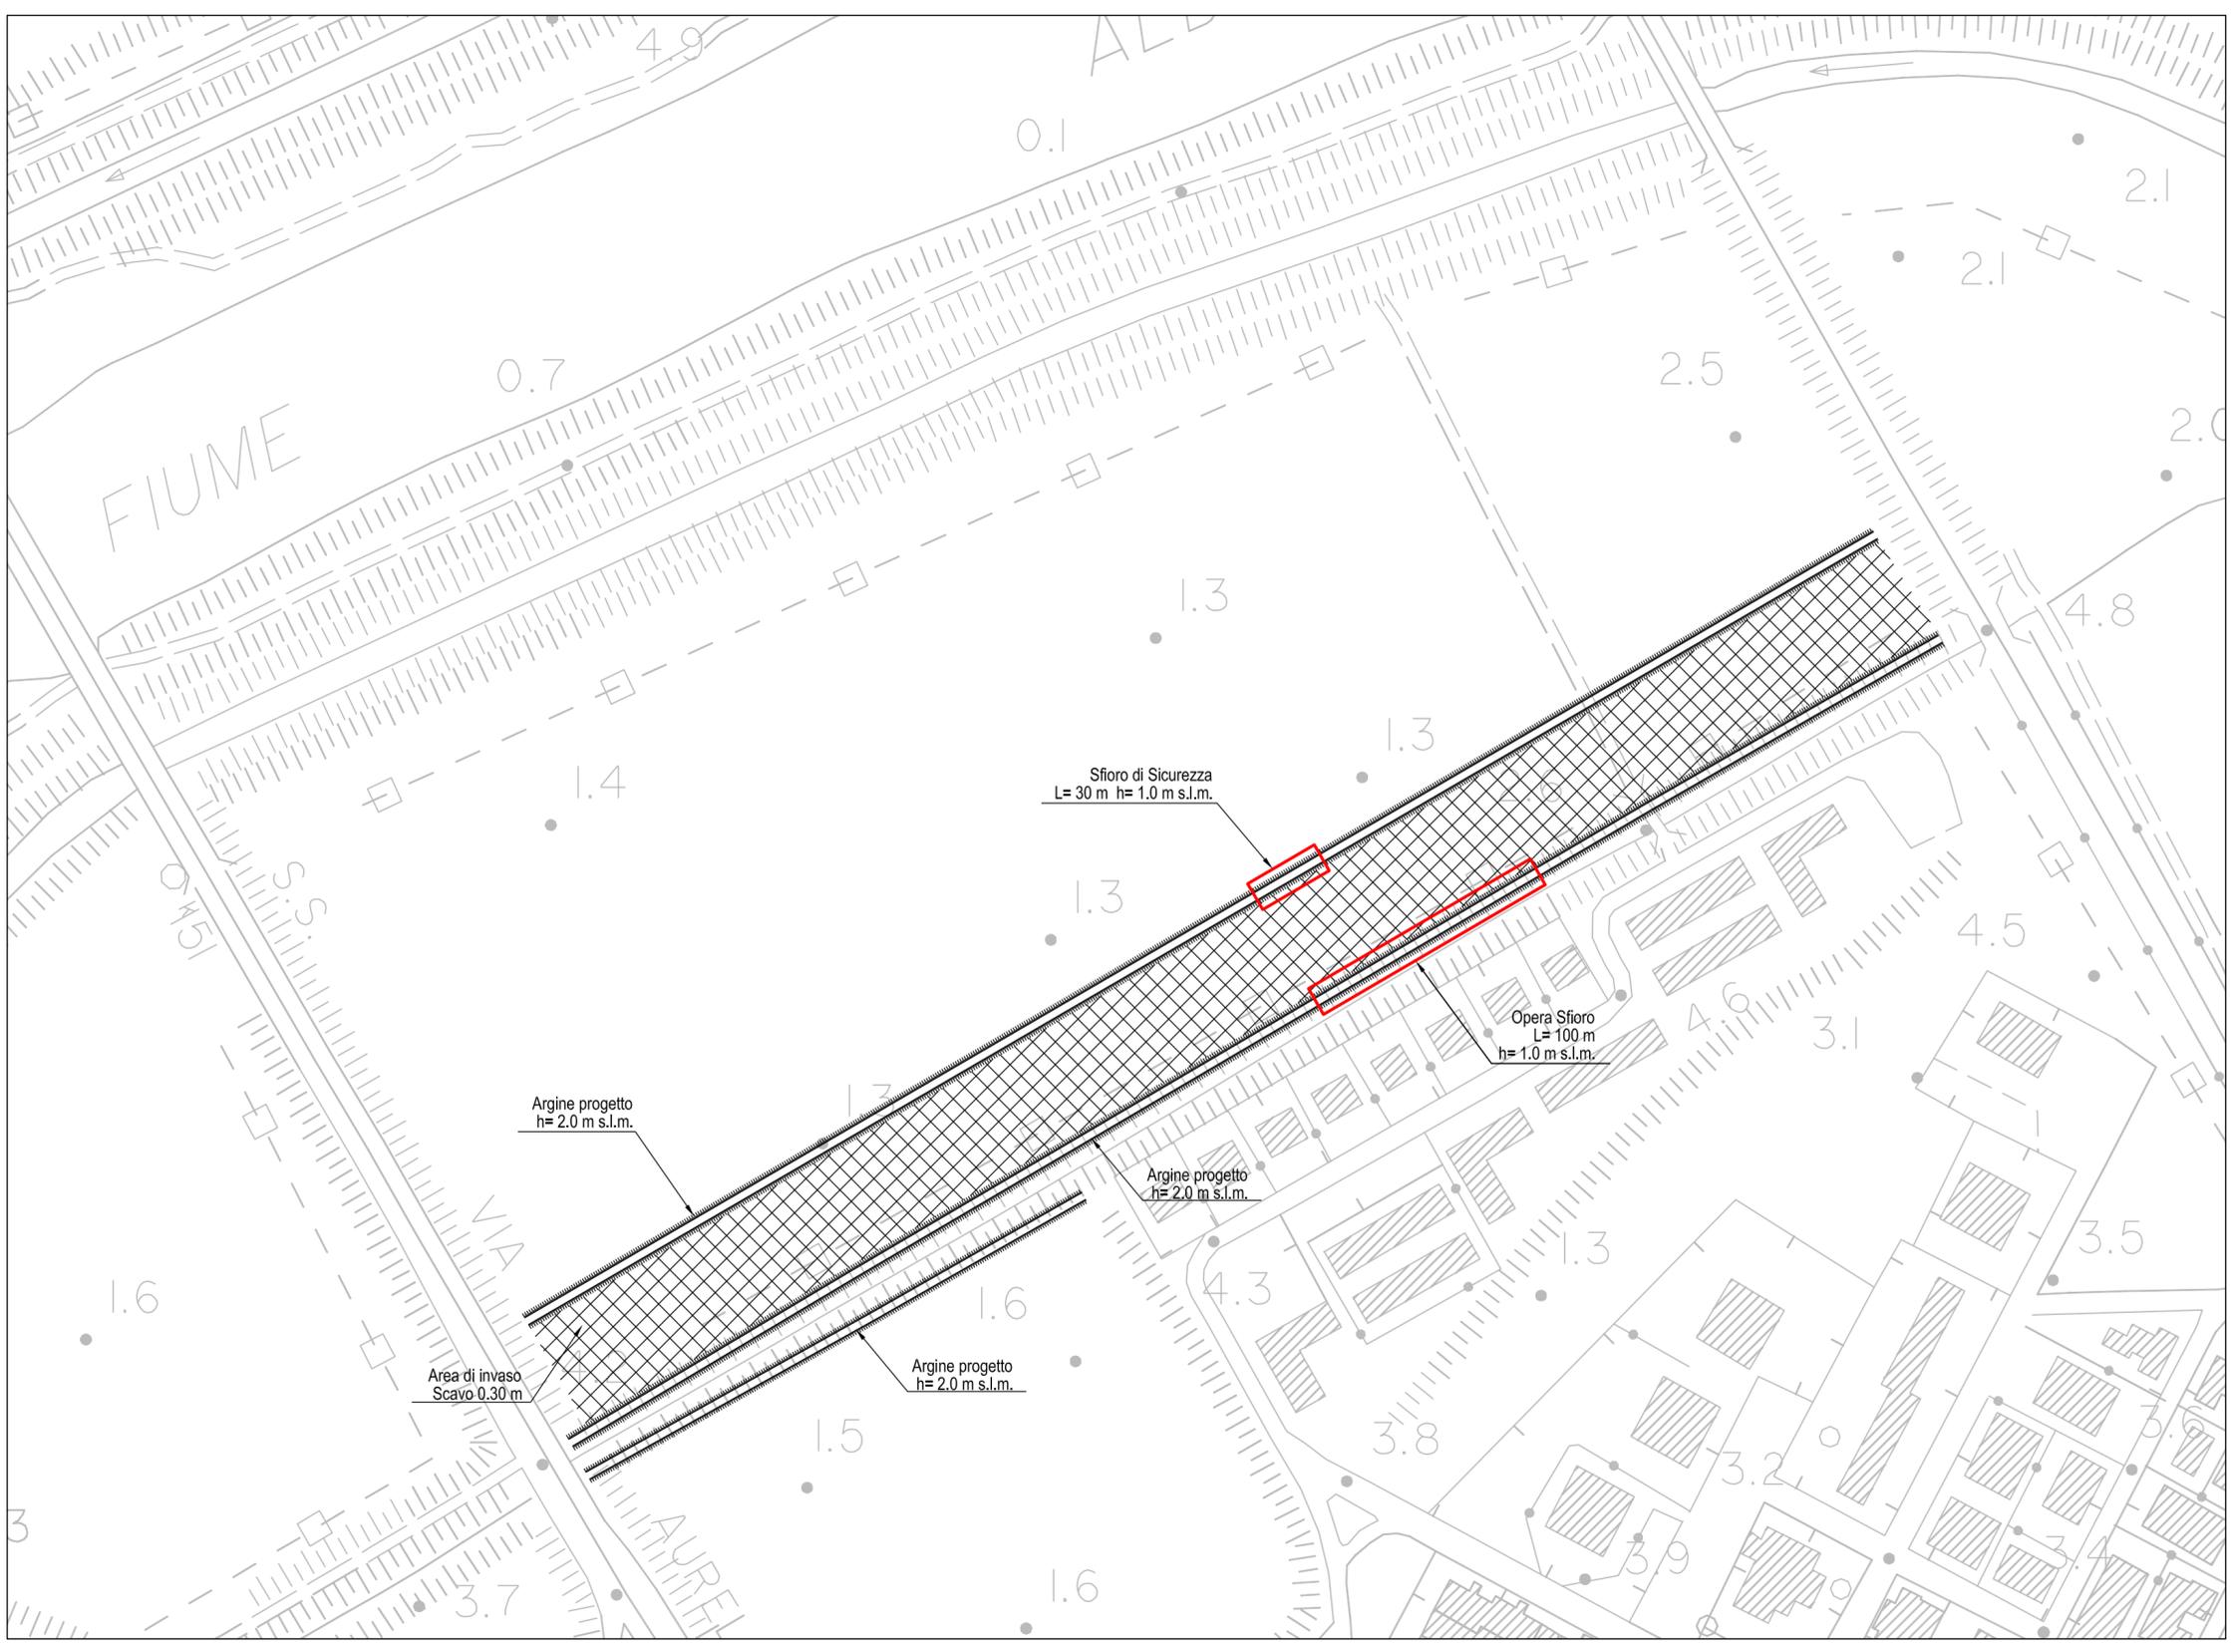

COMUNE DI ORBETELLO

INDAGINI IDROLOGICHE IDRAULICHE DI SUPPORTO AL
 REGOLAMENTO URBANISTICO DEL COMUNE DI ORBETELLO
 AI SENSI DEL REGOLAMENTO DI ATTUAZIONE N.26/R
 DELL' ART. 62 DELLA LEGGE REGIONALE 1/2005

ELABORATO	DW51B
SCALA	1:2000
DATA	Febbraio 2011
REVISIONE	01

<i>CANALE PRINCIPALE N.6</i>	
TAVOLA 51B	
INTERVENTI STRUTTURALI SUL CANALE 6 PER L'ATTUAZIONE DEL RU	
PLANIMETRIA DI PROGETTO	

PROGETTISTA:

 ING. ANDREA BENVENUTI
 VIA CLAUDIO MONTEVERDI 40
 50144 FIRENZE

COMMITTENTE:
 COMUNE DI ORBETELLO

REV.	DESCRIZIONE	REDATTO	DATA	VERIFICATO	DATA	APPROVATO	DATA
01	PRIMA EMISSIONE	A.BENVENUTI	FEBBRAIO '11	A.BENVENUTI	FEBBRAIO '11	A.BENVENUTI	FEBBRAIO '11