


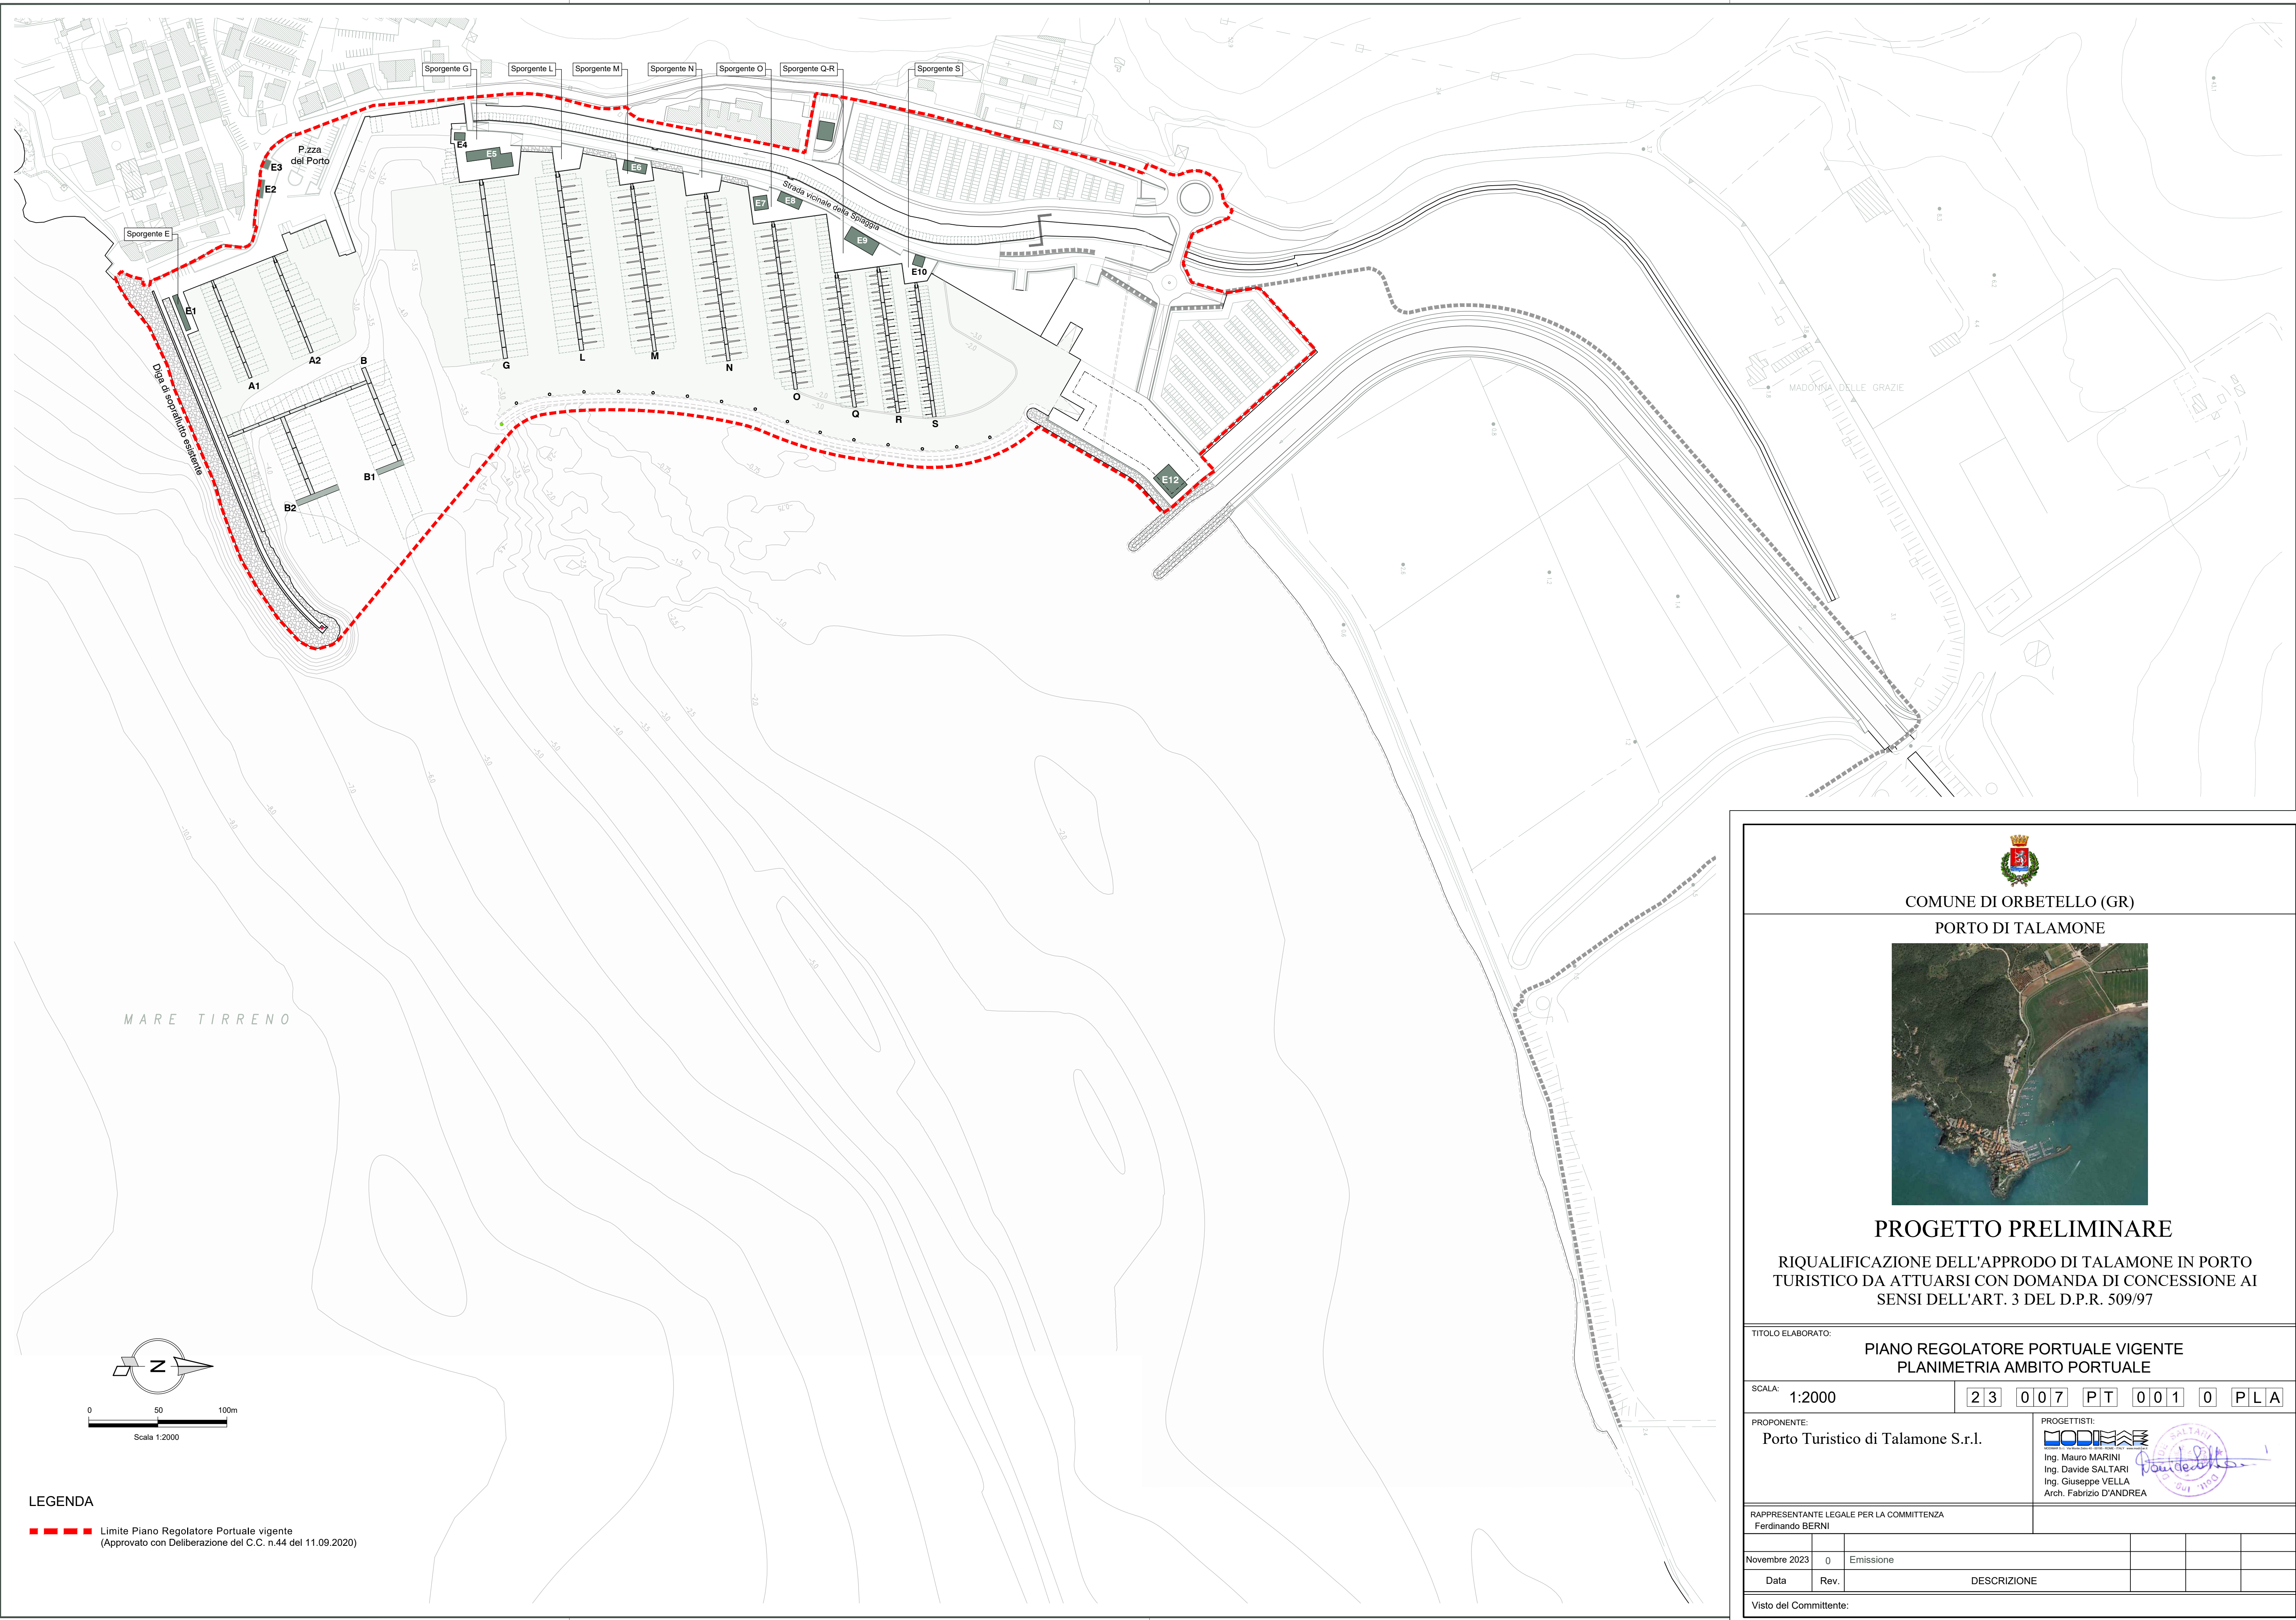

LEGENDA

■ ■ ■ ■ ■ Limite Piano Regolatore Portuale vigente
(Approvato con Deliberazione del C.C. n.44 del 11.09.2020)

COMUNE DI ORBETELLO (GR)

PORTO DI TALAMONE

PROGETTO PRELIMINARE

RIQUALIFICAZIONE DELL'APPRODO DI TALAMONE IN PORTO
TURISTICO DA ATTUARSI CON DOMANDA DI CONCESSIONE AI
SENSI DELL'ART. 3 DEL D.P.R. 509/97

TITOLO ELABORATO:

PIANO REGOLATORE PORTUALE VIGENTE
PLANIMETRIA AMBITO PORTUALE

SCALA: 1:2000

2	3	0	0	7	P	T	0	0	1	0	P	L	A
---	---	---	---	---	---	---	---	---	---	---	---	---	---

PROPONENTE:

Porto Turistico di Talamone S.r.l.

PROGETTISTI:

Ing. Mauro MARINI
Ing. Davide SALTARI
Ing. Giuseppe VELLA
Arch. Fabrizio D'ANDREA

RAPPRESENTANTE LEGALE PER LA COMMITTENZA

Ferdinando BERNI

Novembre 2023	0	Emissione			
Data	Rev.	DESCRIZIONE			

Visto del Committente: