



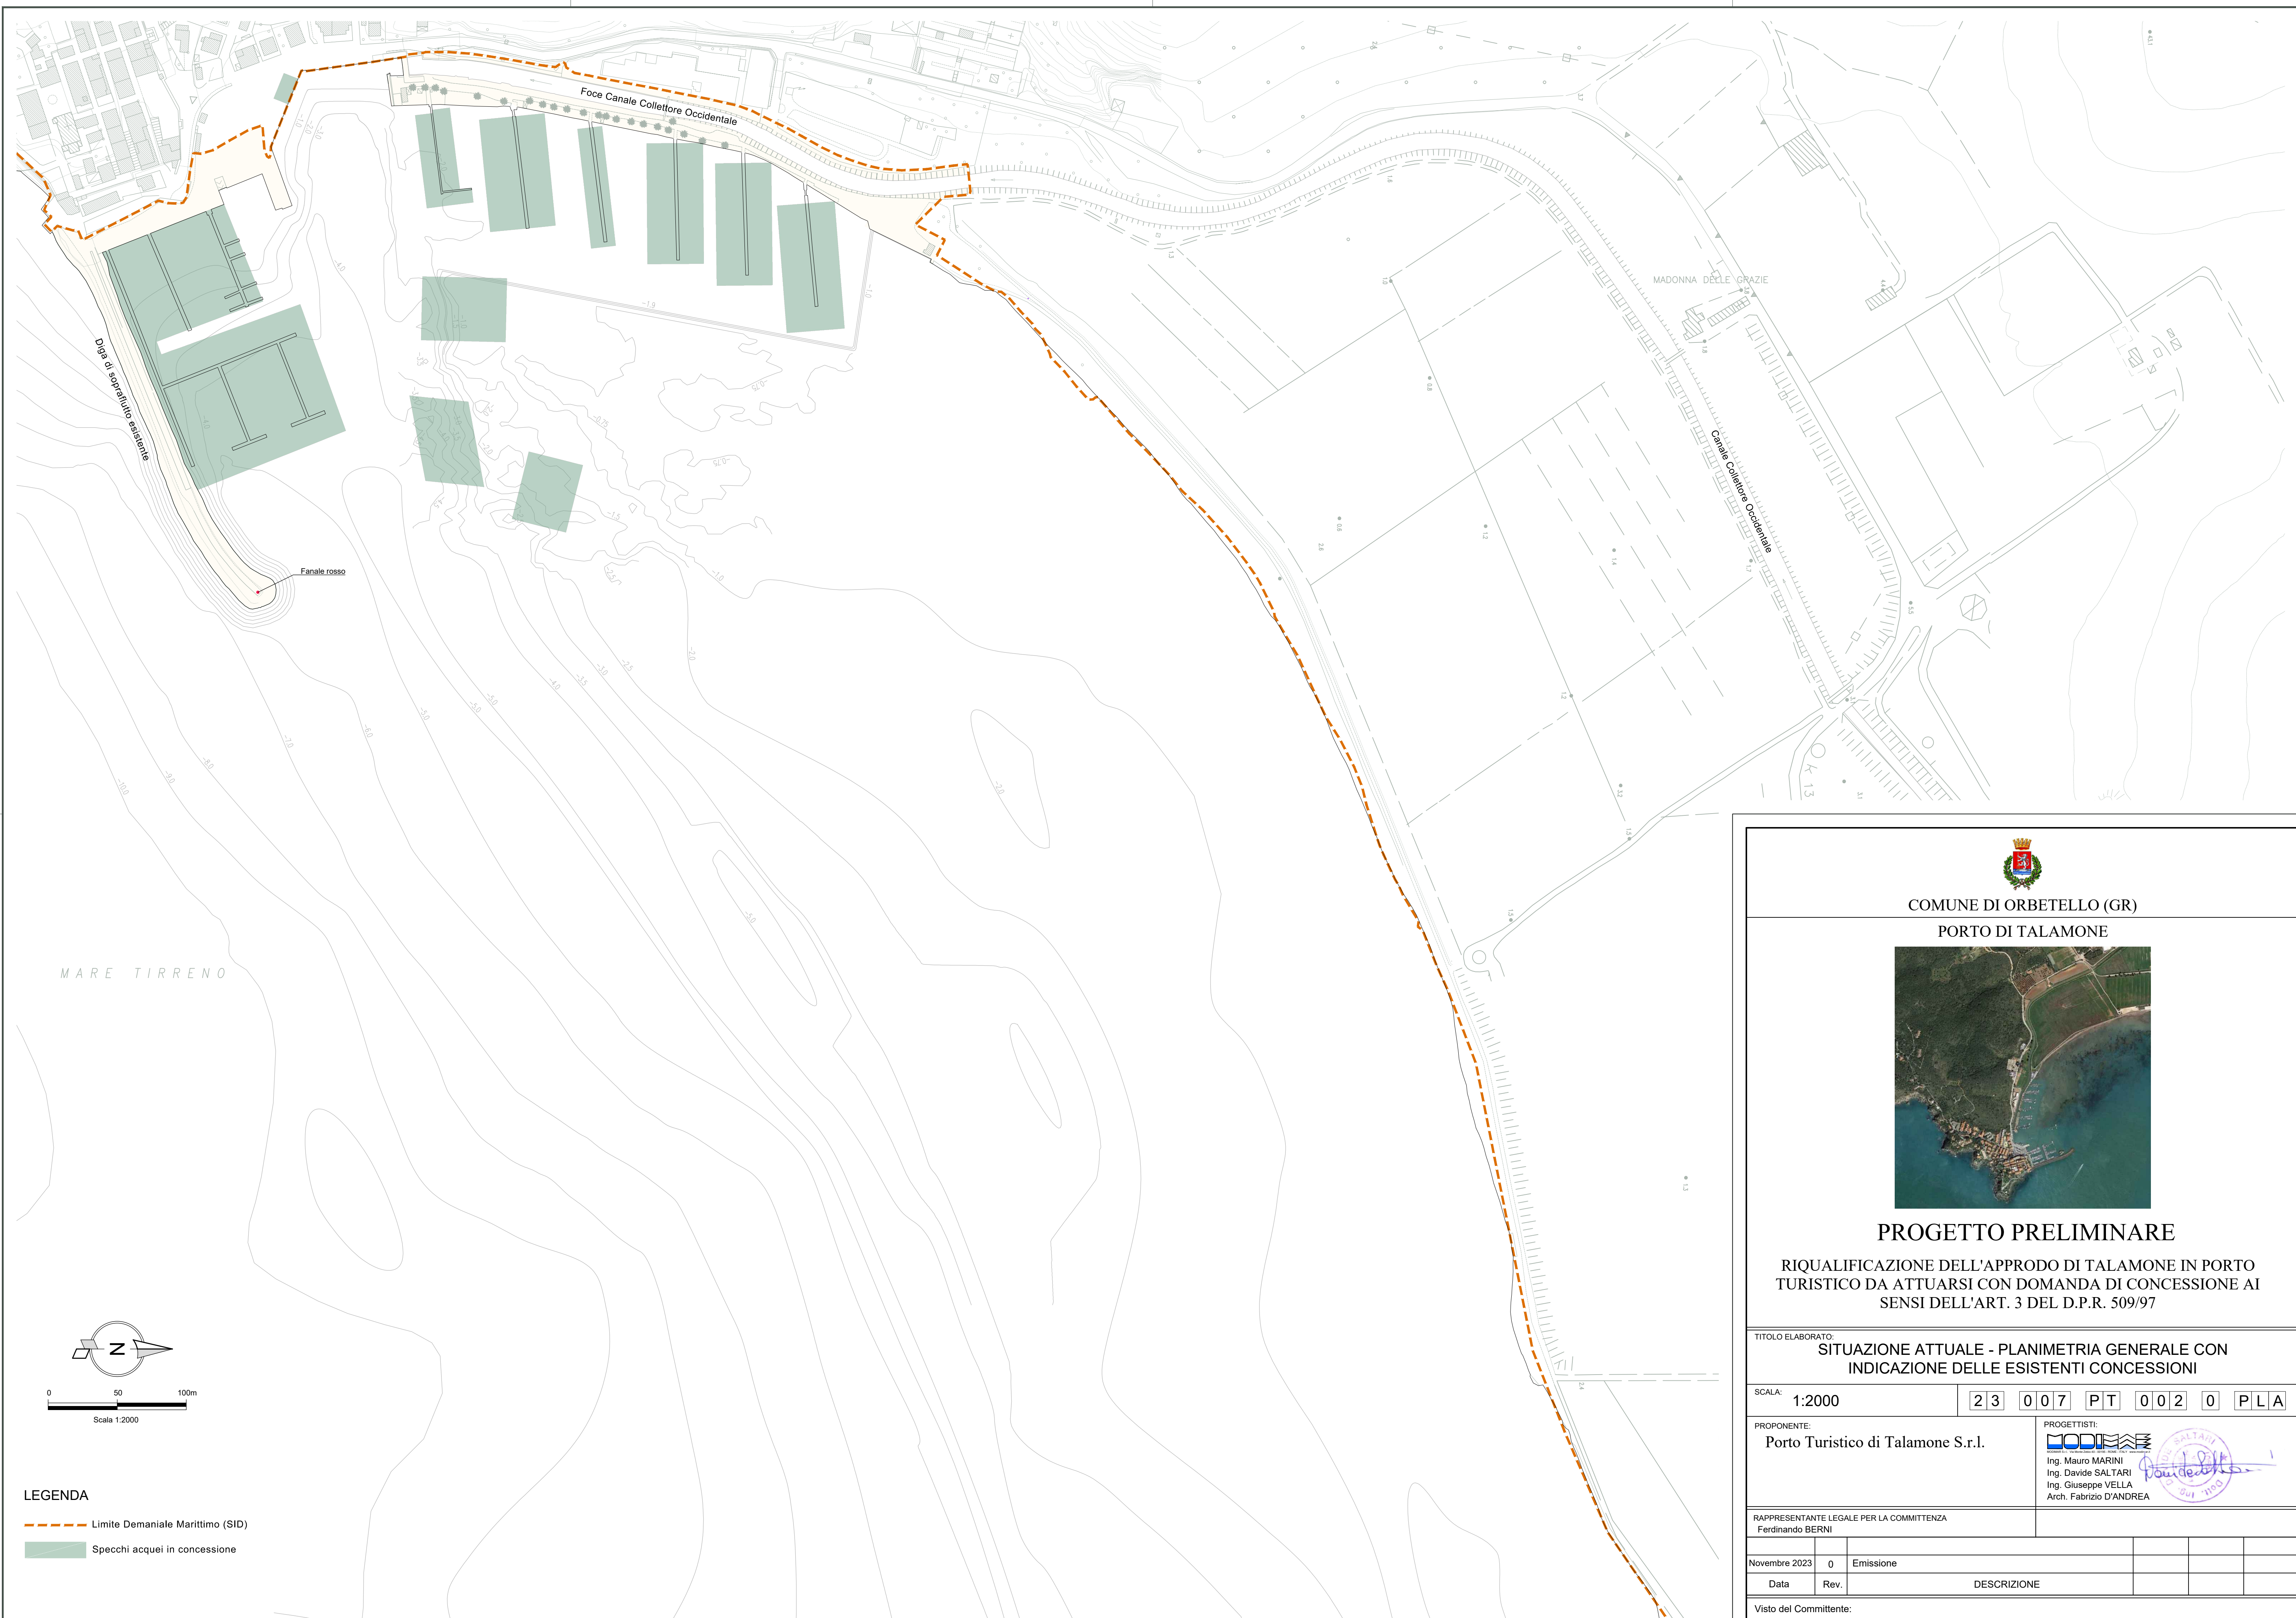

COMUNE DI ORBETELLO (GR)

PORTO DI TALAMONE

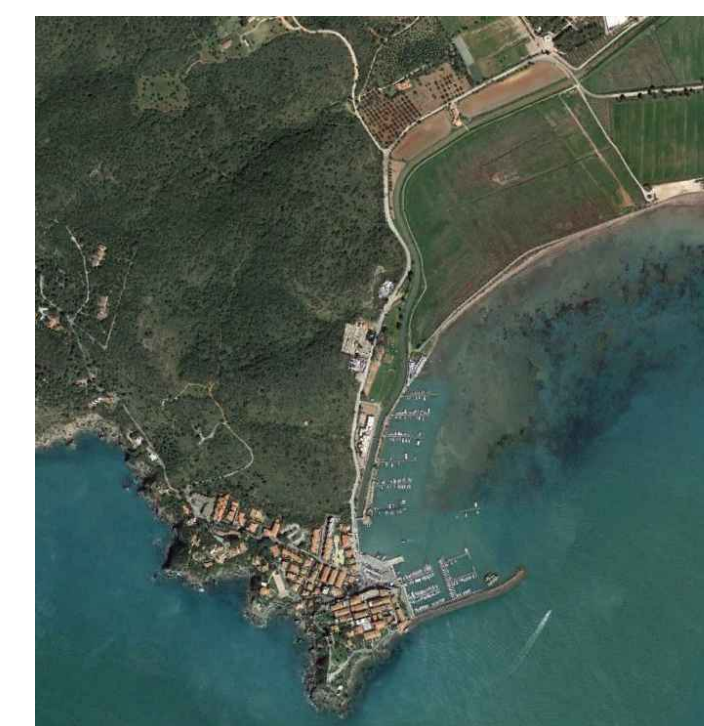

PROGETTO PRELIMINARE

RIQUALIFICAZIONE DELL'APPRODO DI TALAMONE IN PORTO
TURISTICO DA ATTUARSI CON DOMANDA DI CONCESSIONE AI
SENSI DELL'ART. 3 DEL D.P.R. 509/97

TITOLO ELABORATO:

LABORATO:

SITUAZIONE ATTUALE - PLANIMETRIA GENERALE CON
INDICAZIONE DELLE ESISTENTI CONCESSIONI

SCALA: 1:2000

A: 1:2000

2	
---	--

0	0
---	---

7 F

- 0

2

P

A

PROPONENTE:

Porto Turistico di Talamone S.r.l.

PROGETTISTI

MODIMA
MODIMA S.p.A. - Via Monte Zucchi 20 - 00195 - ROMA - ITALY - www.modima.it

Ing. Mauro MARINI
Ing. Davide SALTARI
Ing. Giuseppe VELLA
Arch. Fabrizio D'ANDREA

RAPPRESENTANTE LEGALE PER LA COMMITTENZA
Ferdinando BERNI

Novembre 2023	0	Emissione			
Data	Rev.	DESCRIZIONE			

Visto del Committente: