


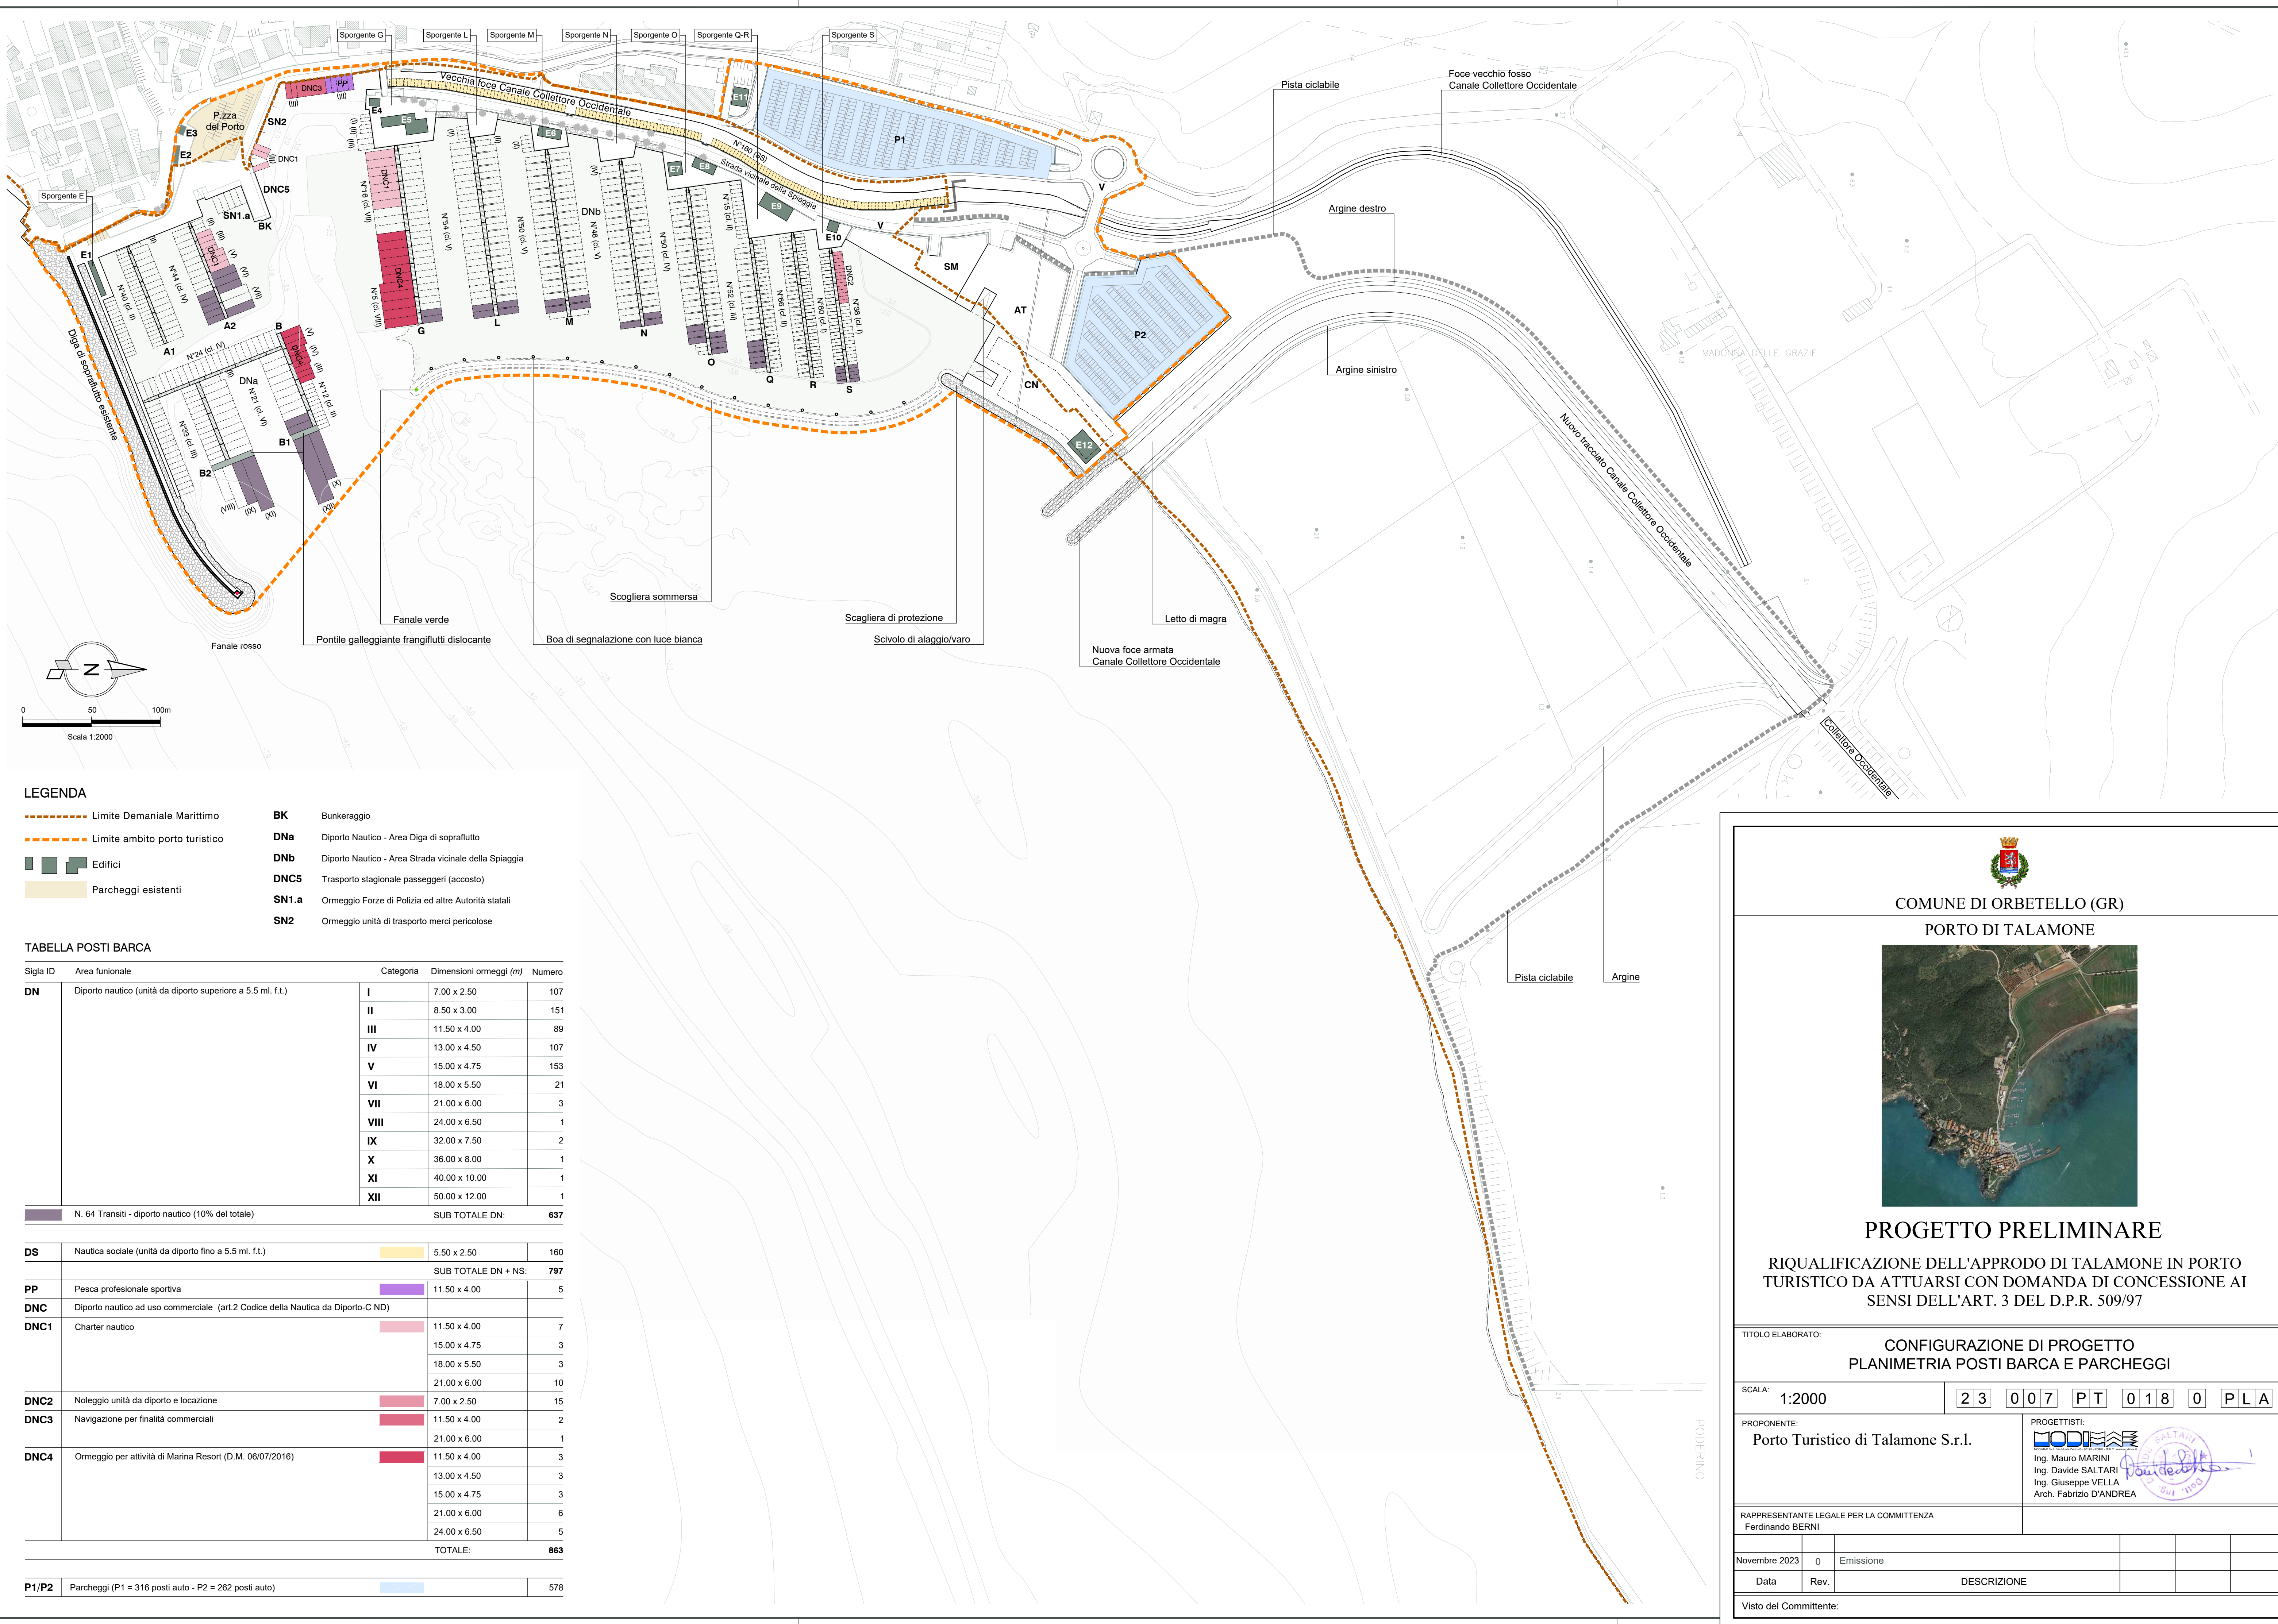

LEGENDA

Limite Demaniale Marittimo

Limite ambito porto turistico

Edifici

Parcheggi esistenti

BK

Bunkeraggio

DNa

Diporto Nautico - Area Diga di sopraffutto

DNb

Diporto Nautico - Area Strada vicinale della Spiaggia

DNC5

Trasporto stagionale passeggeri (accosto)

SN1.a

Ormezzo Forze di Polizia ed altre Autorità statali

SN2

Ormezzo unità di trasporto merci pericolose

TABELLA POSTI BARCA				
Sigla ID	Area funzionale	Categoria	Dimensioni ormeggi (m)	Numero
DN	Diporto nautico (unità da diporto superiore a 5.5 ml. f.t.)	I	7.00 x 2.50	107
		II	8.50 x 3.00	151
		III	11.50 x 4.00	89
		IV	13.00 x 4.50	107
		V	15.00 x 4.75	153
		VI	18.00 x 5.50	21
		VII	21.00 x 6.00	3
		VIII	24.00 x 6.50	1
		IX	32.00 x 7.50	2
		X	36.00 x 8.00	1
		XI	40.00 x 10.00	1
		XII	50.00 x 12.00	1
N. 64 Transiti - diporto nautico (10% del totale)			SUB TOTALE DN:	637
DS	Nautica sociale (unità da diporto fino a 5.5 ml. f.t.)		5.50 x 2.50	160
			SUB TOTALE DN + NS:	797
PP	Pesca professionale sportiva		11.50 x 4.00	5
DNC	Diporto nautico ad uso commerciale (art.2 Codice della Nautica da Diporto-C ND)			
DNC1	Charter nautico		11.50 x 4.00	7
			15.00 x 4.75	3
			18.00 x 5.50	3
			21.00 x 6.00	10
DNC2	Noleggio unità da diporto e locazione		7.00 x 2.50	15
DNC3	Navigazione per finalità commerciali		11.50 x 4.00	2
			21.00 x 6.00	1
DNC4	Ormeggio per attività di Marina Resort (D.M. 06/07/2016)		11.50 x 4.00	3
			13.00 x 4.50	3
			15.00 x 4.75	3
			21.00 x 6.00	6
			24.00 x 6.50	5
			TOTALE:	863
P1/P2	Parcheggi (P1 = 316 posti auto - P2 = 262 posti auto)			578

COMUNE DI ORBETELLO (GR)

PORTO DI TALAMONE

PROGETTO PRELIMINARE

RIQUALIFICAZIONE DELL'APPRODO DI TALAMONE IN PORTO TURISTICO DA ATTUARSI CON DOMANDA DI CONCESSIONE AI SENSI DELL'ART. 3 DEL D.P.R. 509/97

TITOLO ELABORATO:

CONFIGURAZIONE DI PROGETTO
PLANIMETRIA POSTI BARCA E PARCHEGGI

SCALA:

1:2000

23

007

PIT

018

0

PLA

PROPONENTE:

Porto Turistico di Talamone S.r.l.

PROGETTISTI:

Ing. Mauro MARINI
Ing. Davide SALTARI
Ing. Giuseppe VELLA
Arch. Fabrizio D'ANDREA

RAPPRESENTANTE LEGALE PER LA COMMITTENZA

Ferdinando BERNI

Novembre 2023	0	Emissione			
Data	Rev.	DESCRIZIONE			

Visto del Committente: