



COMUNE DI ORBETELLO

INDAGINI IDROLOGICHE IDRAULICHE DI SUPPORTO AL REGOLAMENTO URBANISTICO DEL COMUNE DI ORBETELLO AI SENSI DEL REGOLAMENTO DI ATTUAZIONE N.26/R DELL' ART. 62 DELLA LEGGE REGIONALE 1/2005

ELABORATO	DW27
SCALA	Varie
DATA	Marzo 2010
REVISIONE	00

COLLETTORE OCCIDENTALE
TAVOLA 27
SEZIONI FLUVIALI CON LIVELLI IDROMETRICI TR 20 - 30 - 200 - 500 ANNI


PROGETTISTA:


ING. ANDREA BENVENUTI
VIA CLAUDIO MONTEVERDI 40
50144 FIRENZE


COMMITTENTE:


COMUNE DI ORBETELLO

REV.	DESCRIZIONE	REDATTO	DATA	VERIFICATO	DATA	APPROVATO	DATA
00	PRIMA EMISSIONE	A.BENVENUTI	MARZO '10	A.BENVENUTI	MARZO '10	A.BENVENUTI	MARZO '10

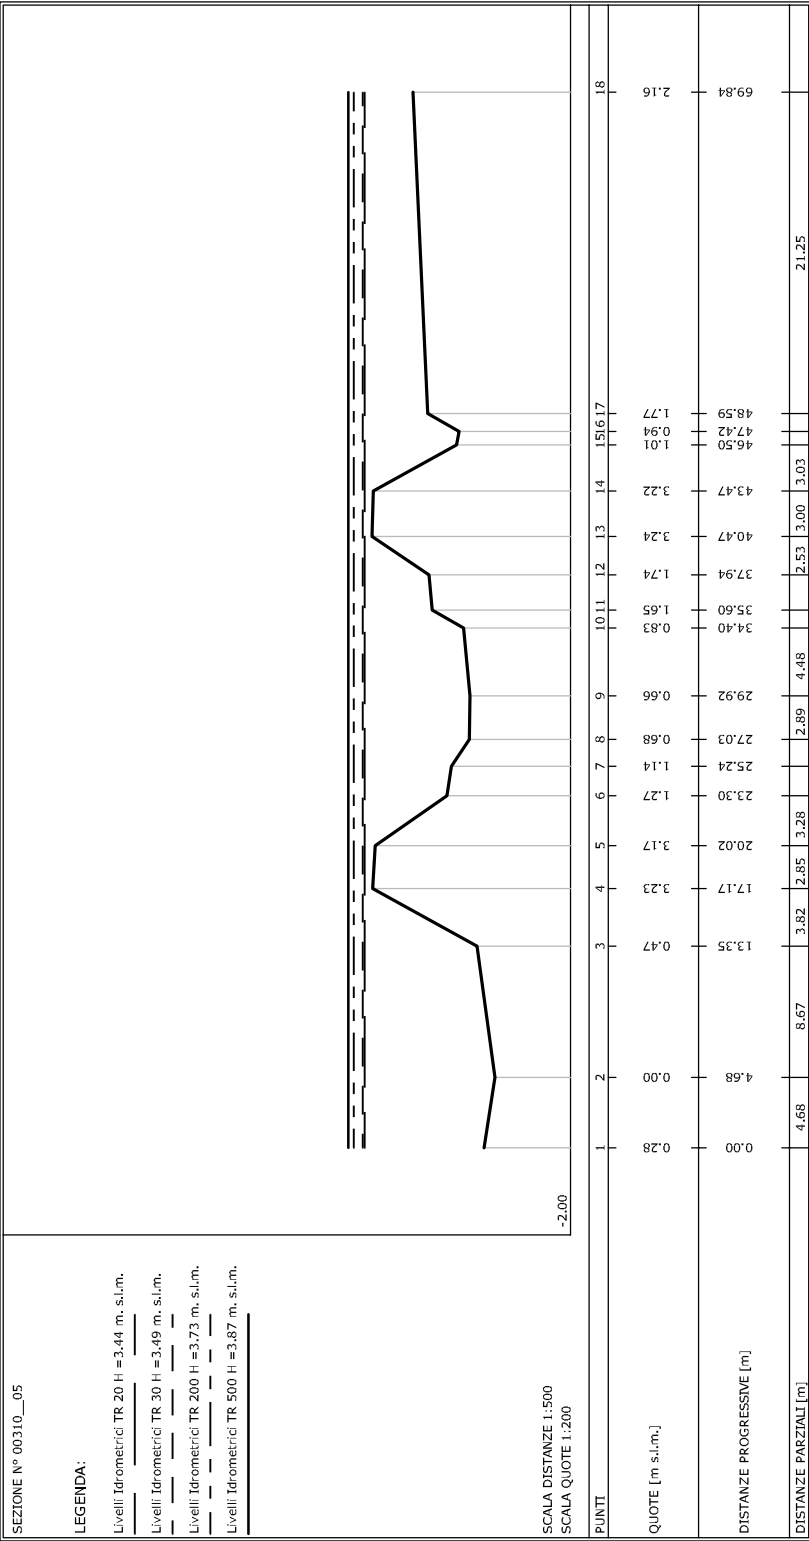

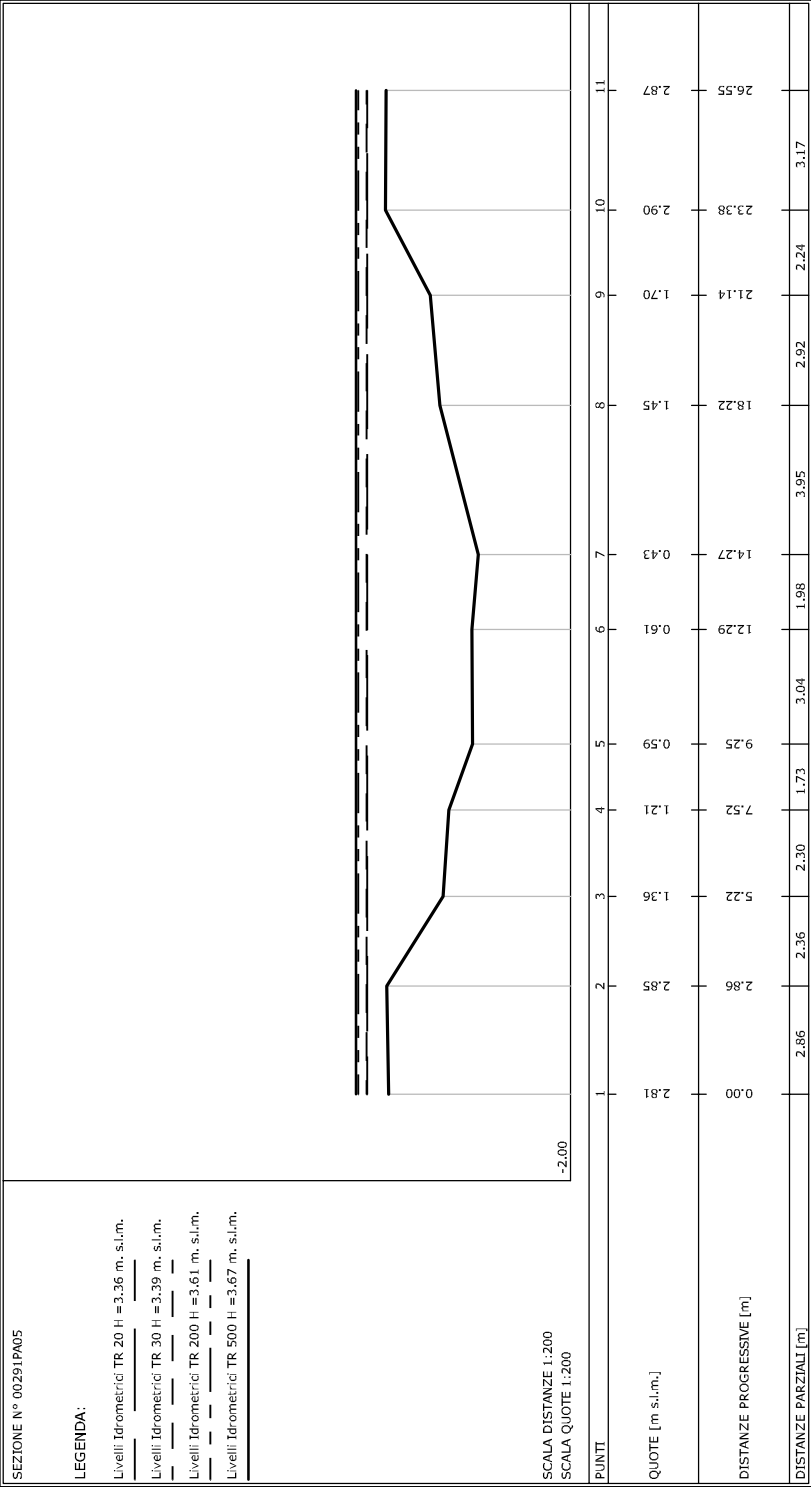

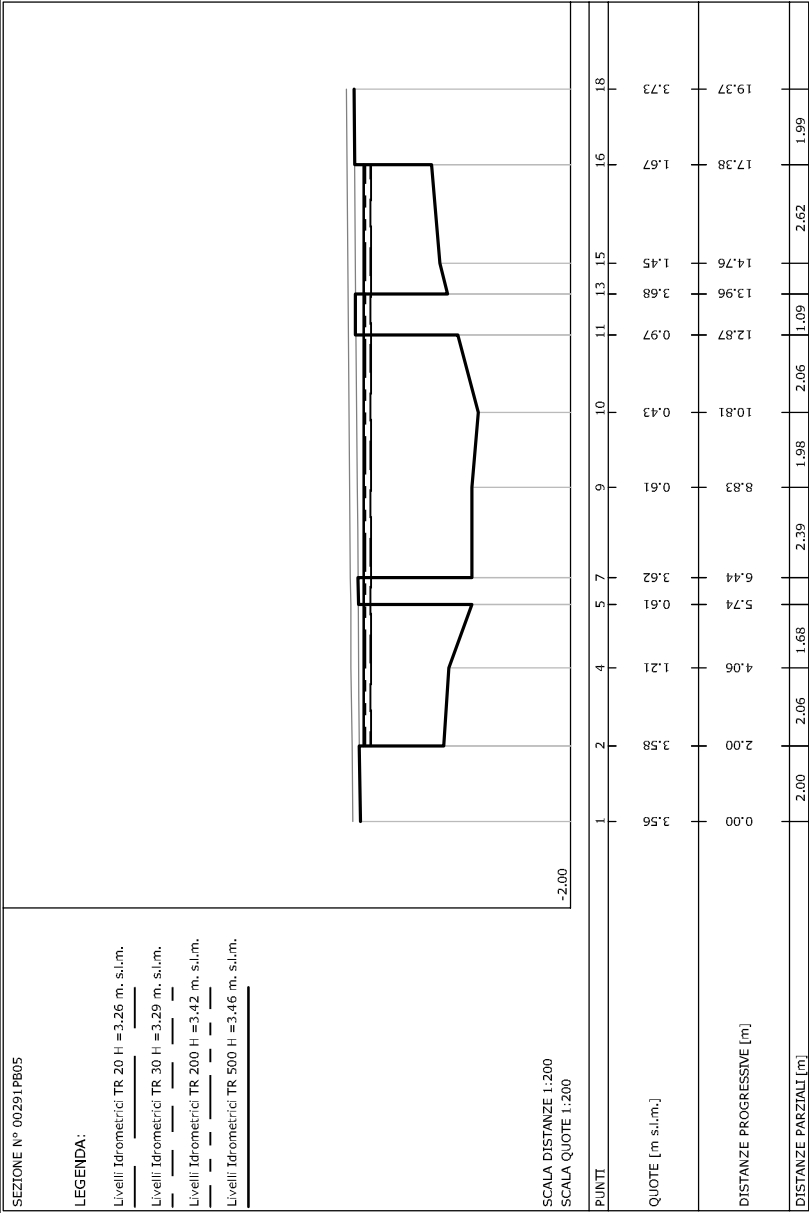

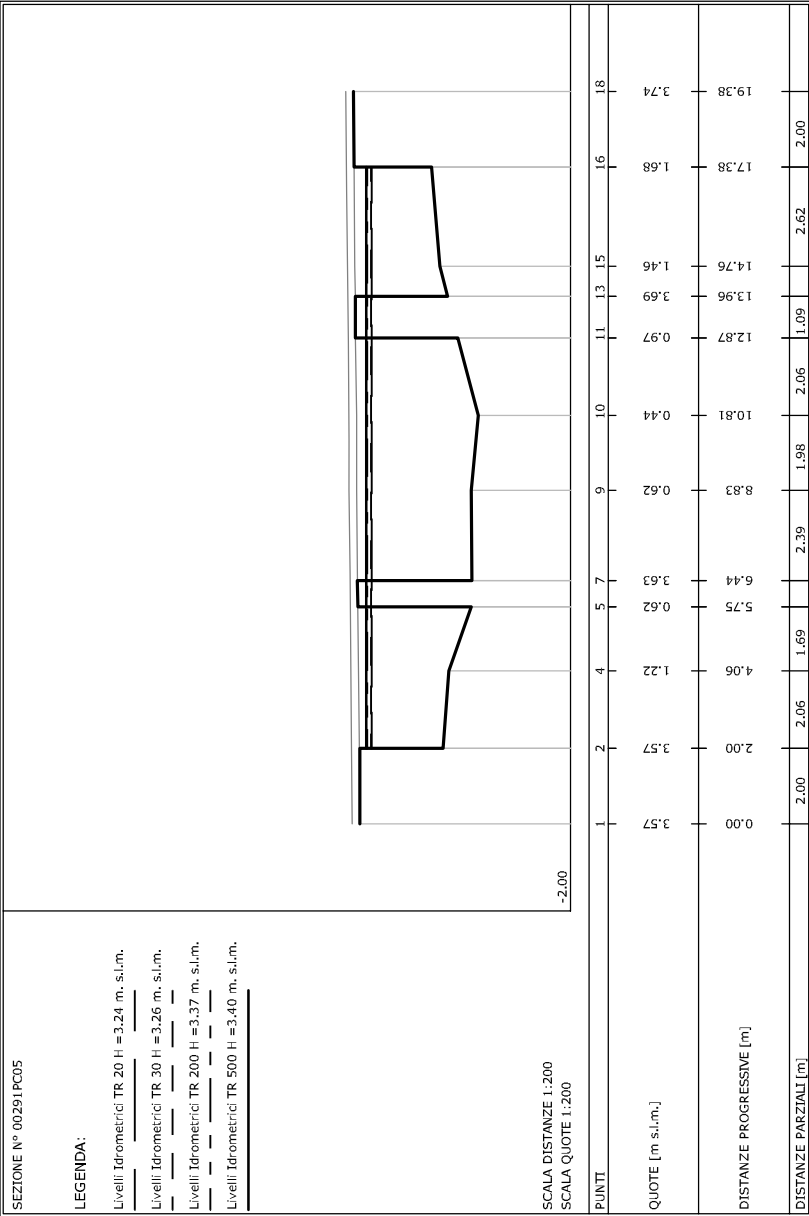

LEGENDA:

Livelli Idrometrici TR 30 H = 3.22 m. s.l.m.

Livelli Idrometrici TR 500 H = 3.34 m. s.l.m.

-2.00



PUNTI	1	2	3	4	5	6	7	8	9	10	11	12	13	14	15	16	17	18	19	20	21	22	23
QUOTE [m s.l.m.]	0.72	0.90	2.81	2.85	1.36	1.21	0.59	0.61	0.43	1.45	1.70	2.90	2.87	0.34	1.33		1.74	1.80	1.76	0.66	0.72		
DISTANZE PROGRESSIVE [m]	0.00	1.50	4.50	7.35	9.72	12.02	13.75	16.79	18.77	22.72	25.64	27.88	31.05	34.10	35.66	36.95	43.71	46.09	48.92	50.81	51.55	52.74	69.75
DISTANZE PARZIALI [m]	3.00	2.85					3.04	3.95	2.92	3.17	3.05					6.76	2.83						17.01

SEZIONE N° 00257__05


LEGENDA:

Livelli Idrometrici TR 20 H = 2.84 m. s.l.m.

Livelli Idrometrici TR 30 H = 2.85 m. s.l.m.

Livelli Idrometrici TR 200 H = 2.93 m. s.l.m.


Livelli Idrometrici TR 500 H = 2.94 m. s.l.m.

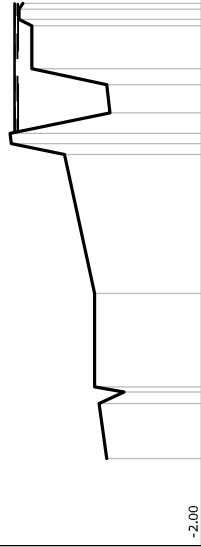



SCALA DISTANZE 1:2000


SCALA QUOTE 1:200

PUNTI	1	2-3	5	6-7-8	9	10-11	12-14
QUOTE [m s.l.m.]	0.51	0.71	0.83	1.63 3.07 3.03	0.42	2.49	2.83
DISTANZE PROGRESSIVE [m]	0.00	14.72 17.65	43.85	86.60 86.41 86.16	91.58	98.99	114.58 119.02
DISTANZE PARZIALI [m]	14.72	24.73	36.75	11.38			

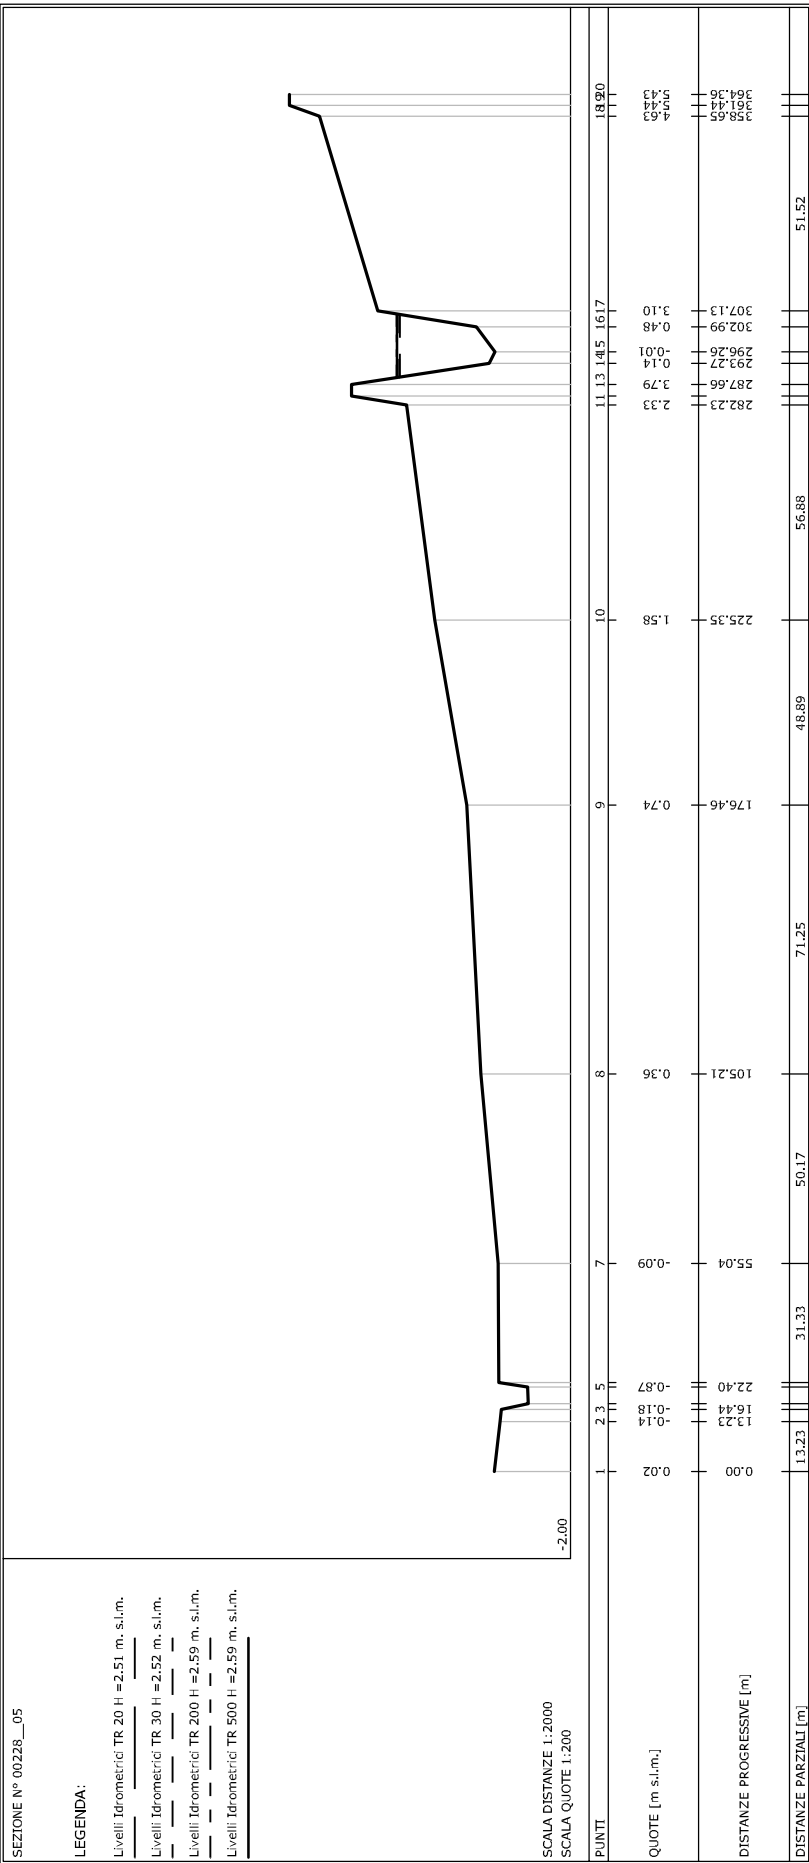

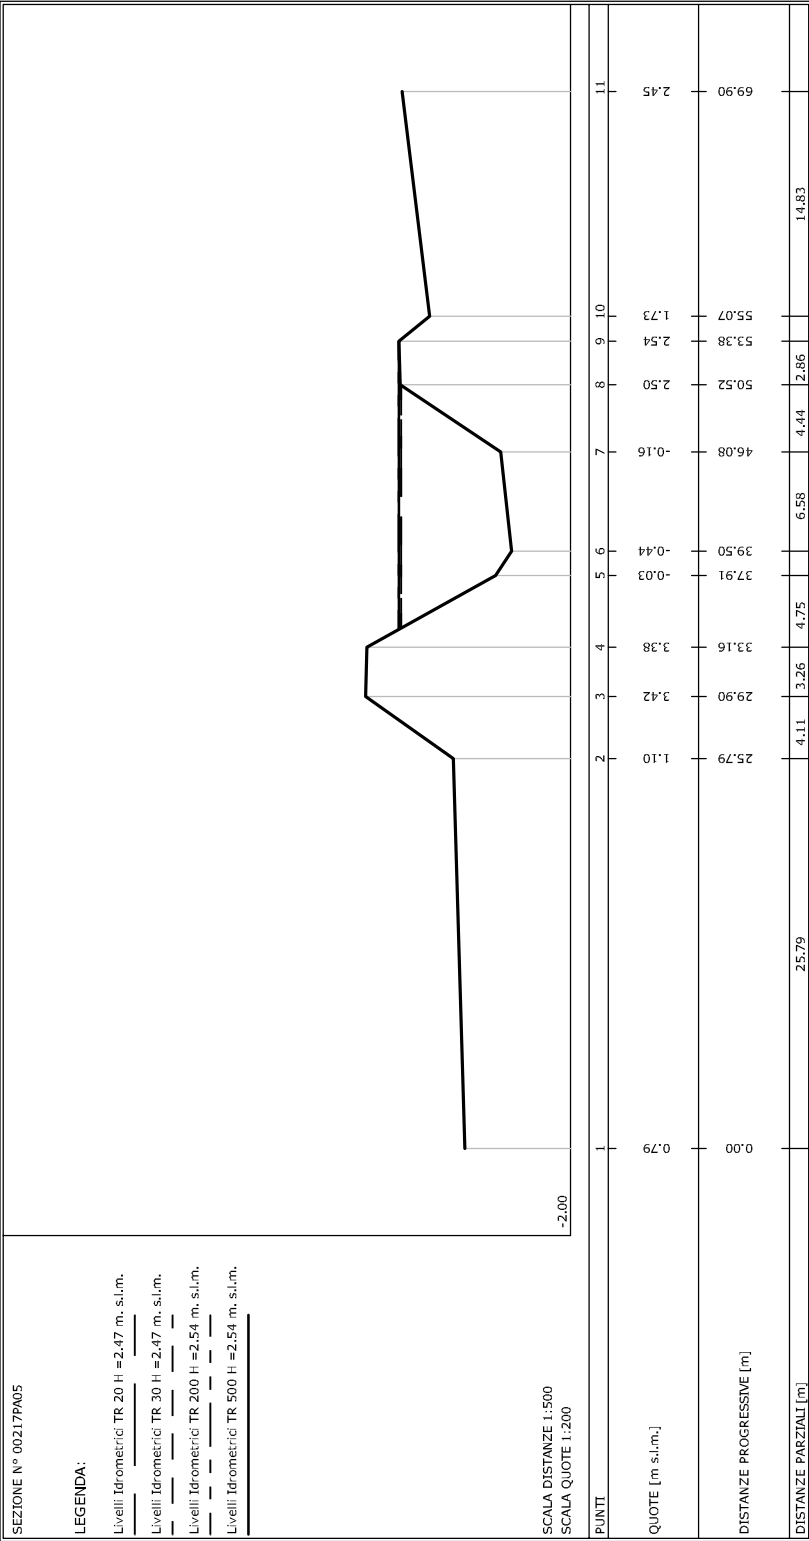

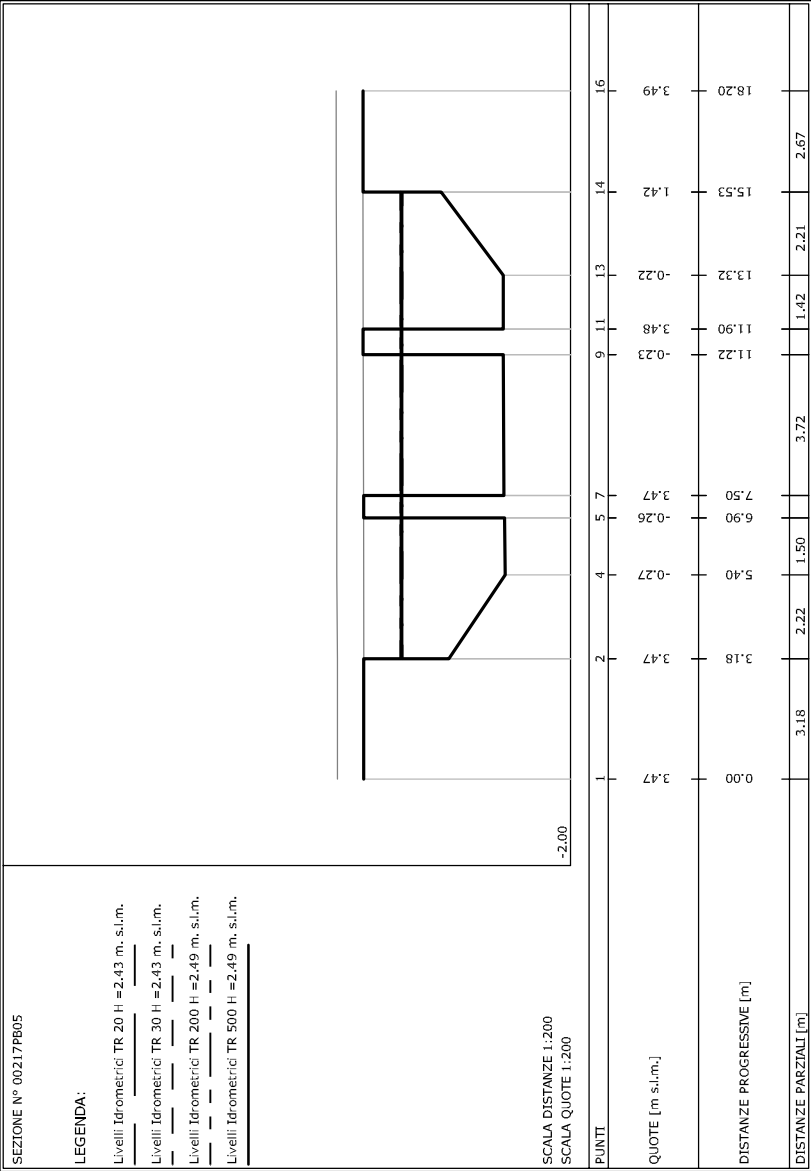

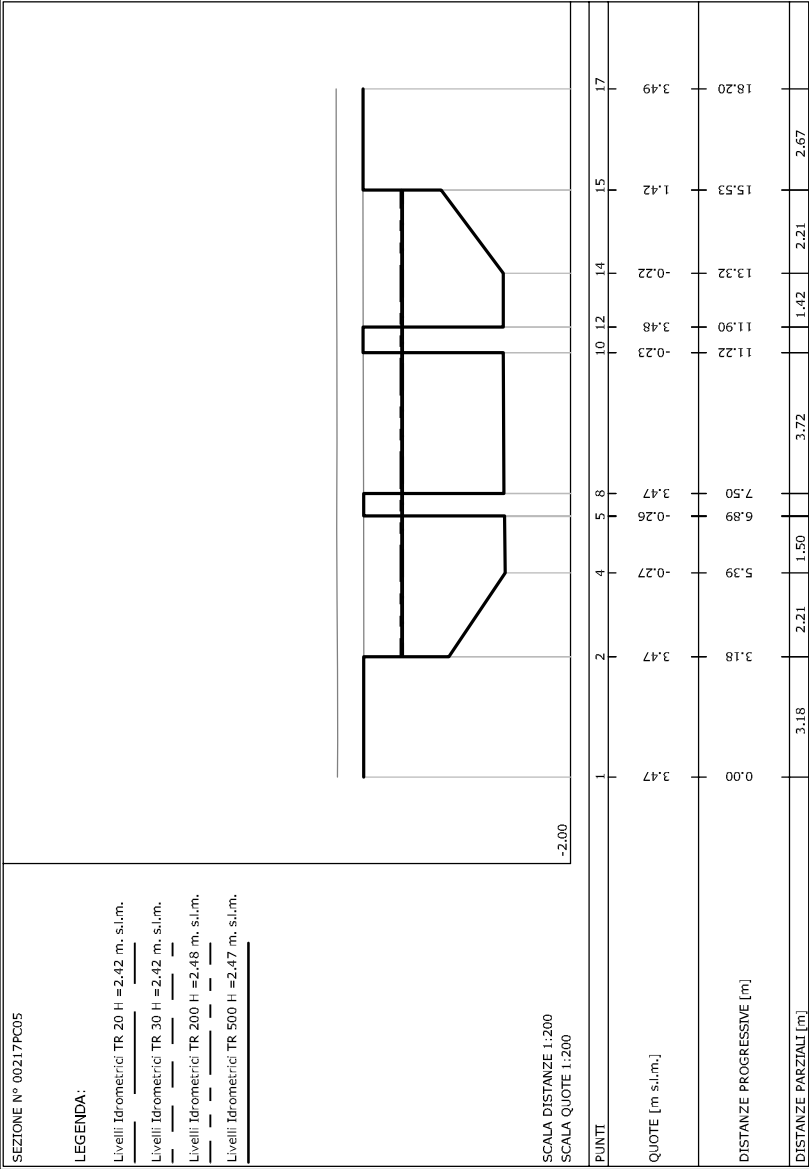


LEGENDA:


Livelli Idrometrici TR 30 H = 2.39 m. s.l.m.

Livelli Idrometrici TR 500 H = 2.44 m. s.l.m.

SCALA QUOTE 1:200

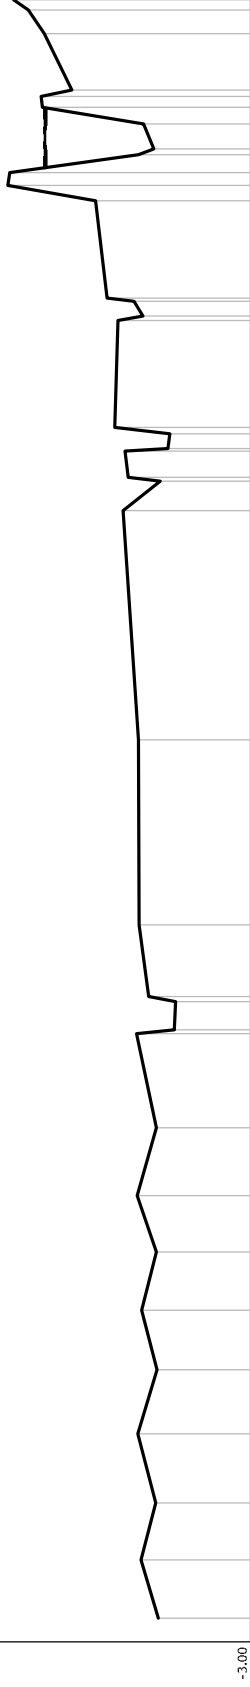


PUNTI	7	8	9	10	11	12	13	14	15	16	18	20	21	22	23	2527	2931	3338536	383940	42434
QUOTE [m s.l.m.]	-0,56	-0,10	-0,50	-0,03	-0,53	-0,12	-0,52	-0,01	-0,52	0,01	-1,03	-0,06	-0,04	0,36	-0,62	0,32	0,51	1,10	-0,17	2,45
DISTANZE PROGRESSIVE [m]	57,90	73,43	88,43	106,79	123,58	139,43	154,78	169,76	187,63	212,57	220,98	241,34	290,33	350,95	358,64	366,69	401,24	432,89	453,18	477,00
DISTANZE PARZIALI [m]	15,53	15,00	18,36	16,79	15,85	15,35	14,98	17,87	24,94	18,88	60,62	28,36	25,78	14,83						

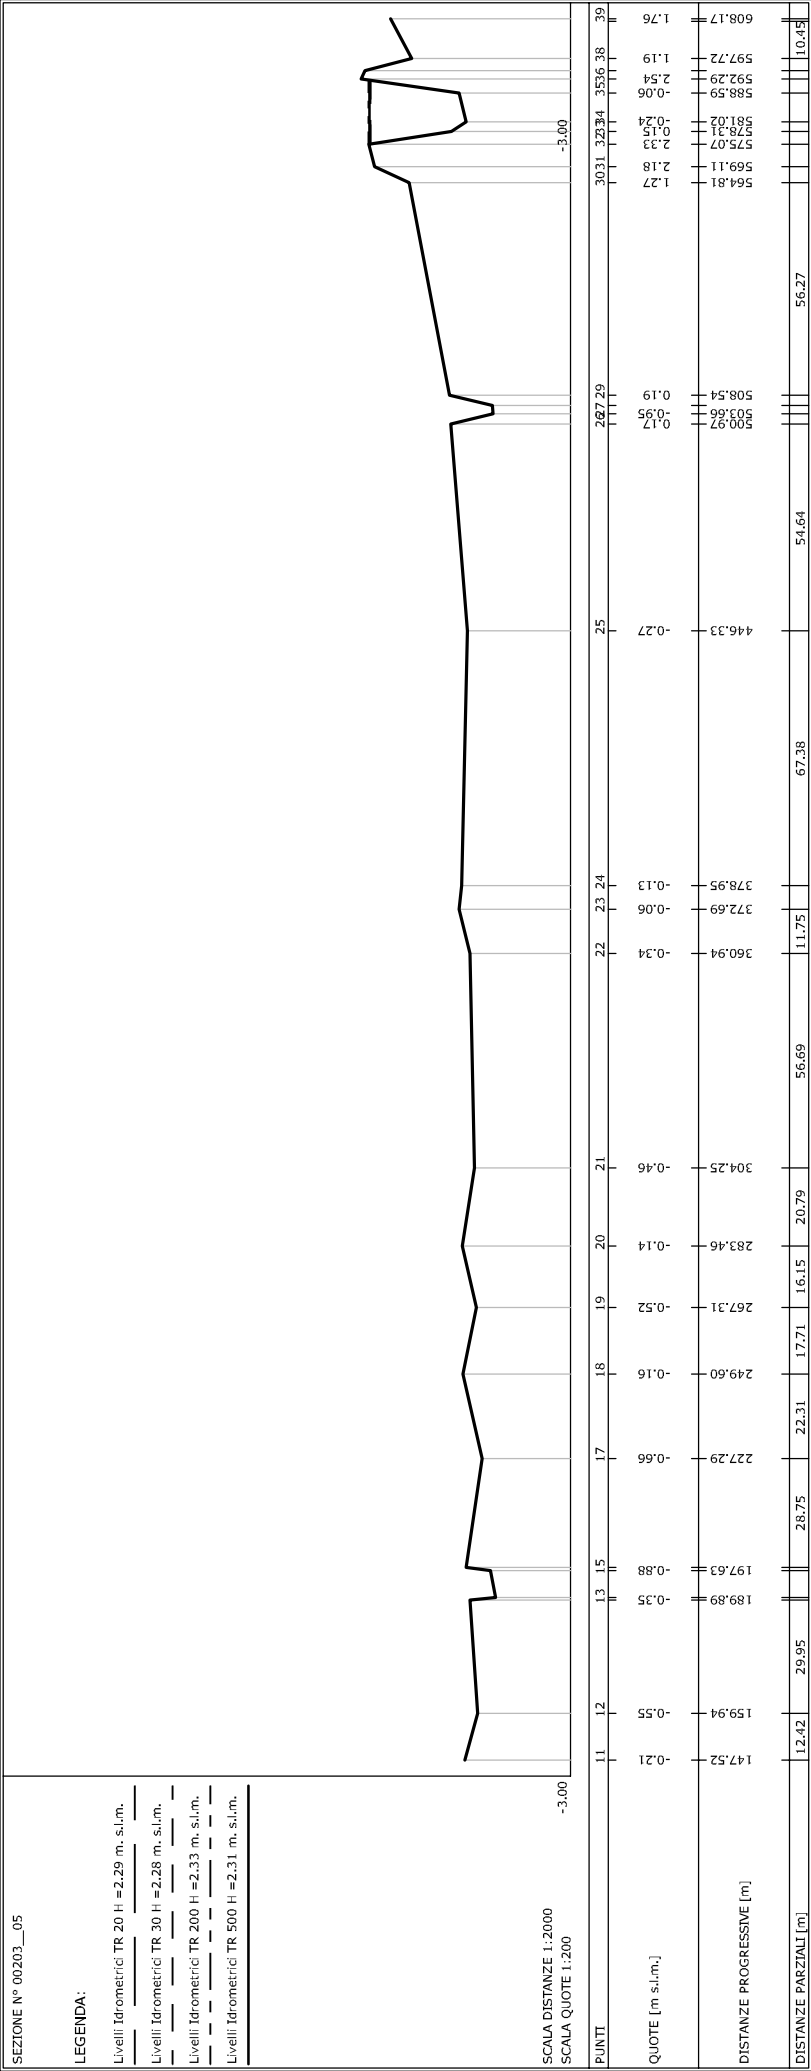

LEGENDA:

Livelli Idrometrici TR 500 H = 2.22 m. s.l.m.

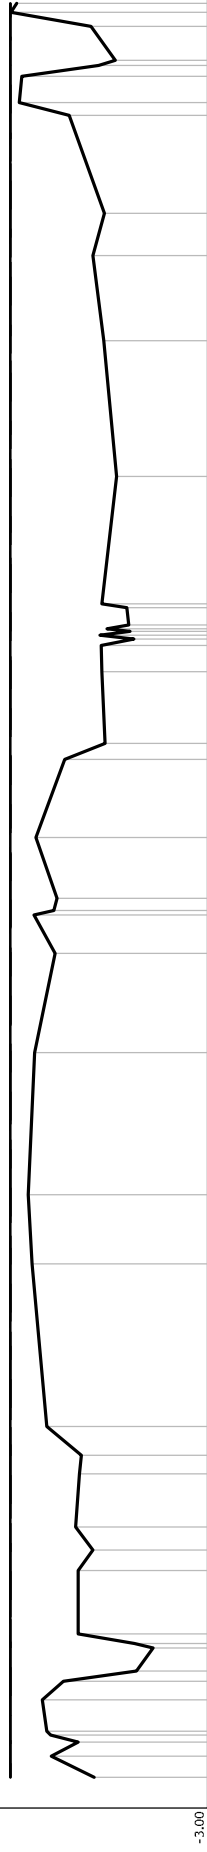


SCALA DISTANZE 1:2000
SCALA QUOTE 1:200


[illegible]


LEGENDA:


SCALA DISTANZE 1:2000
SCALA QUOTE 1:200


[illegible]

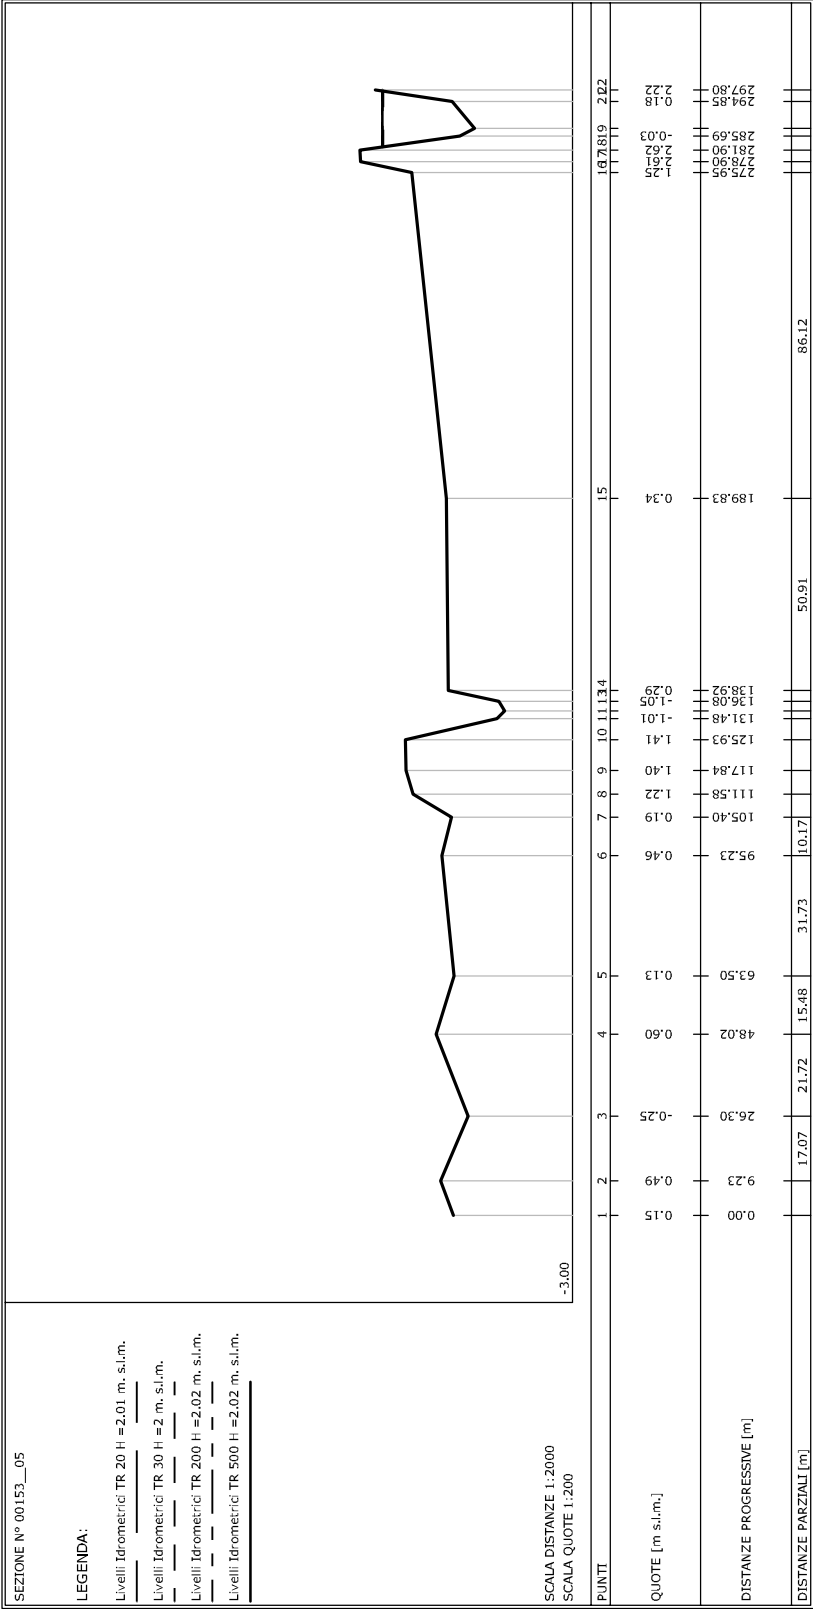


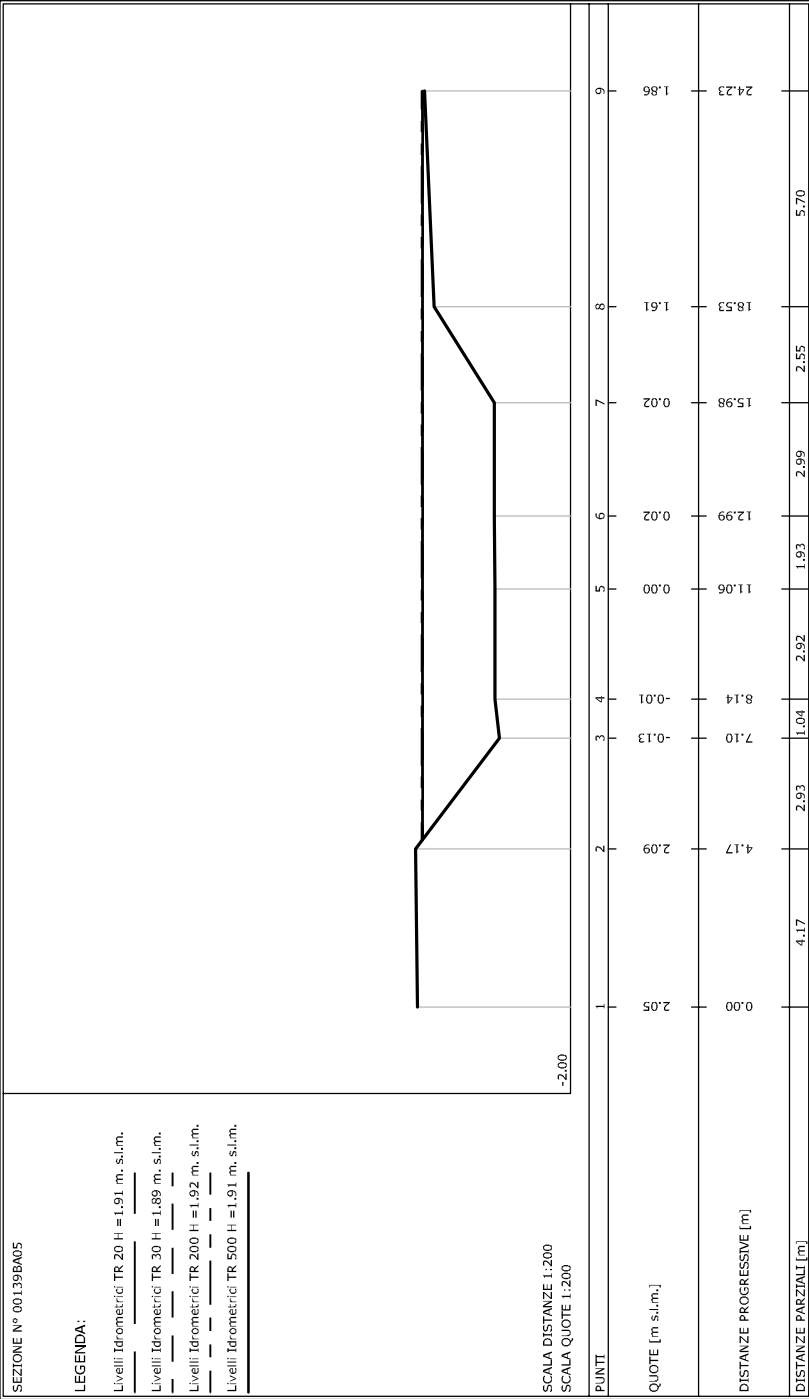


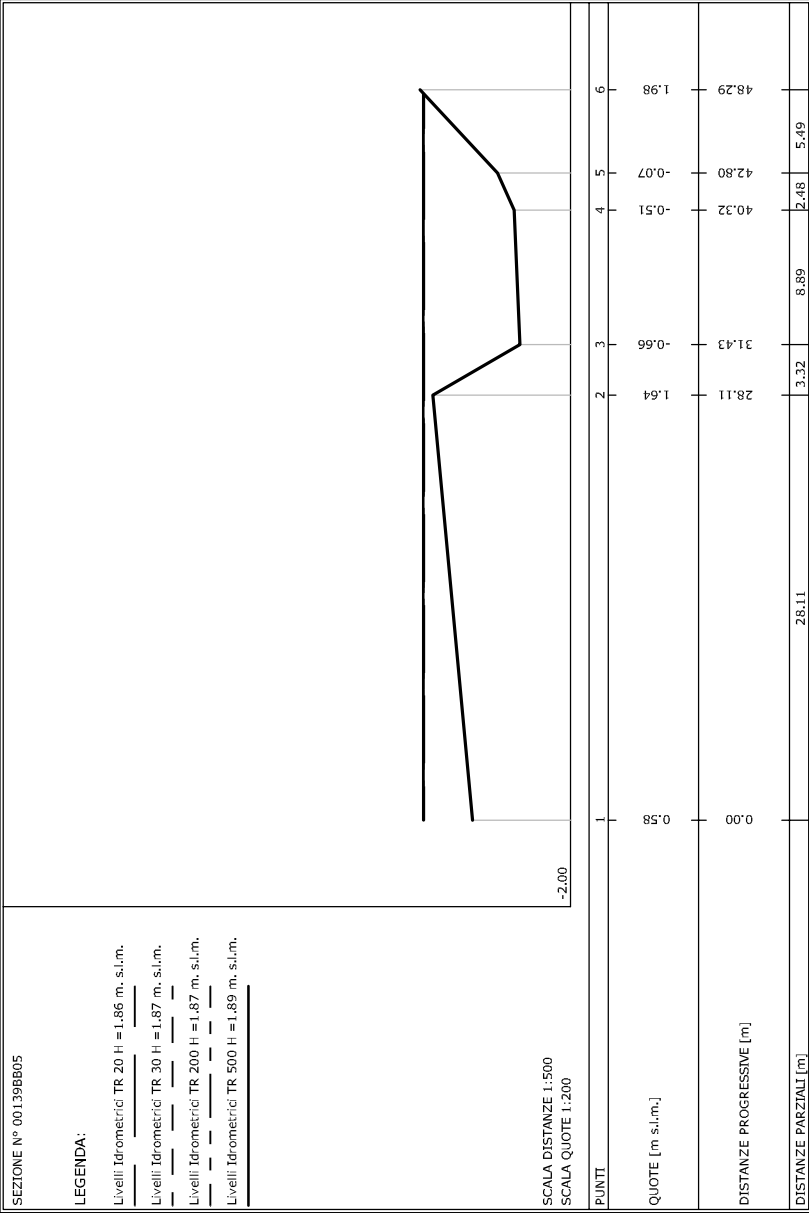


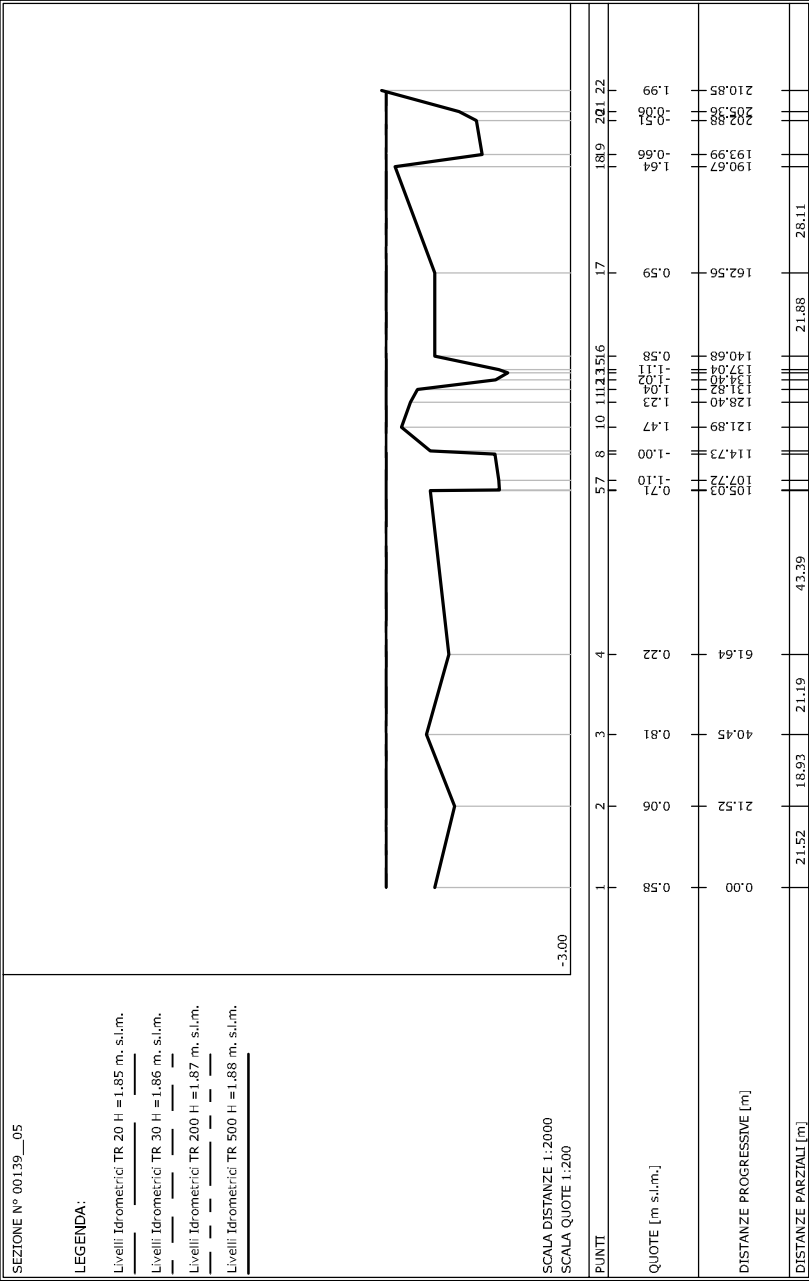


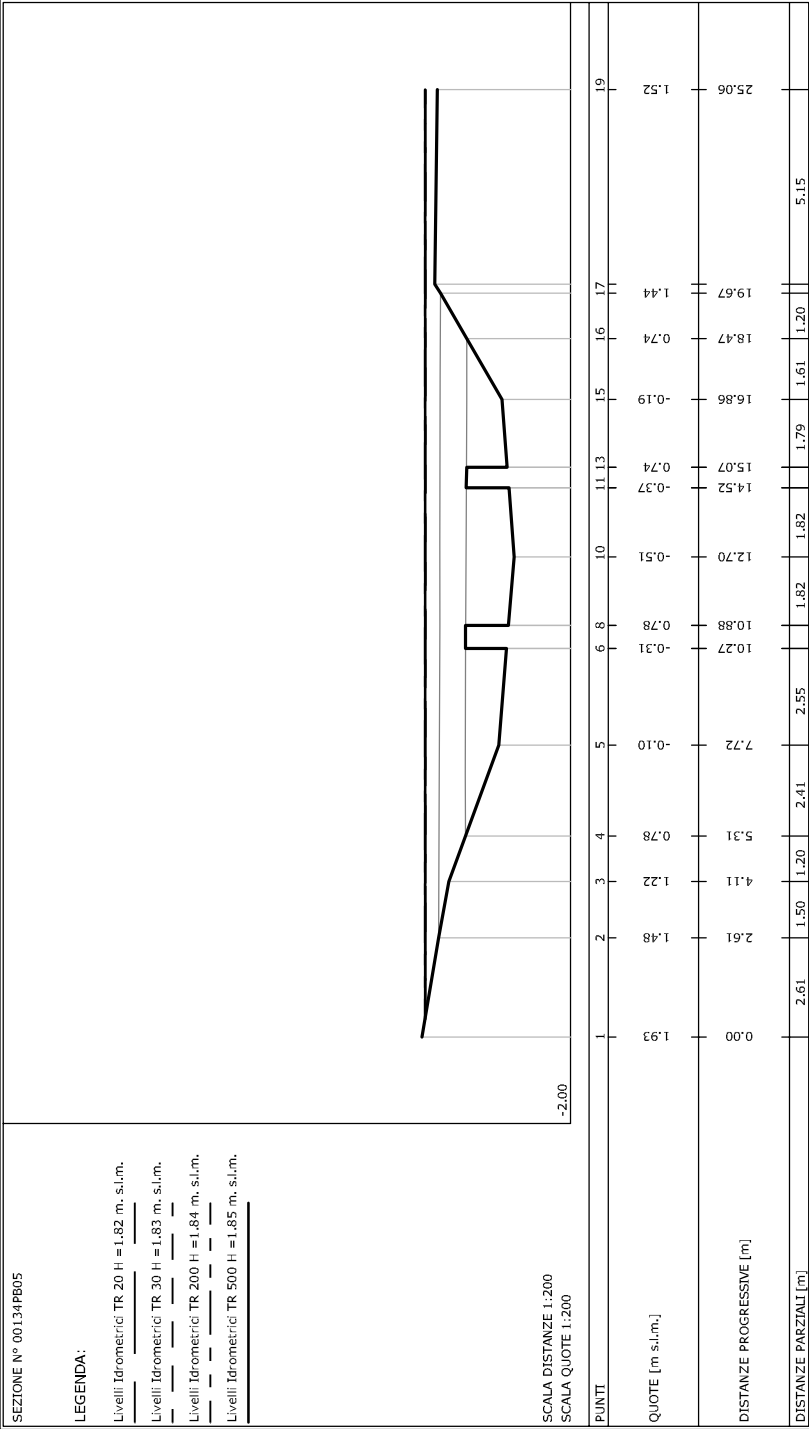


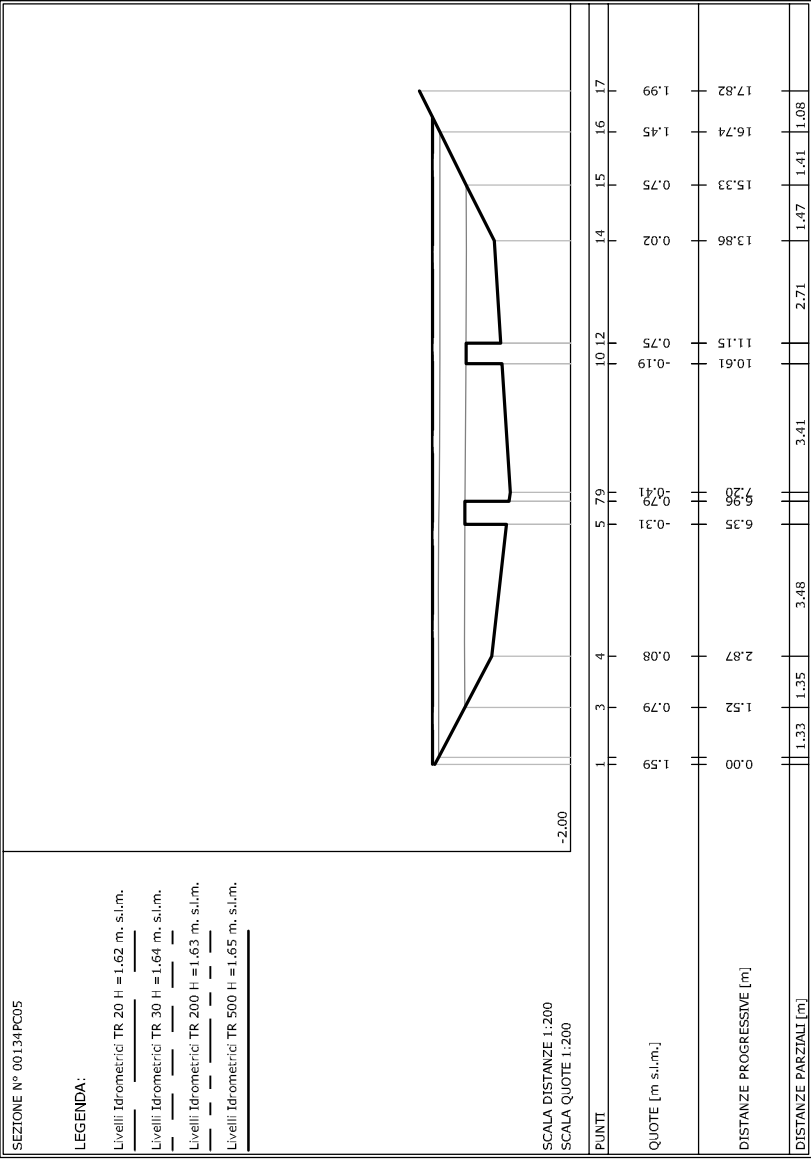


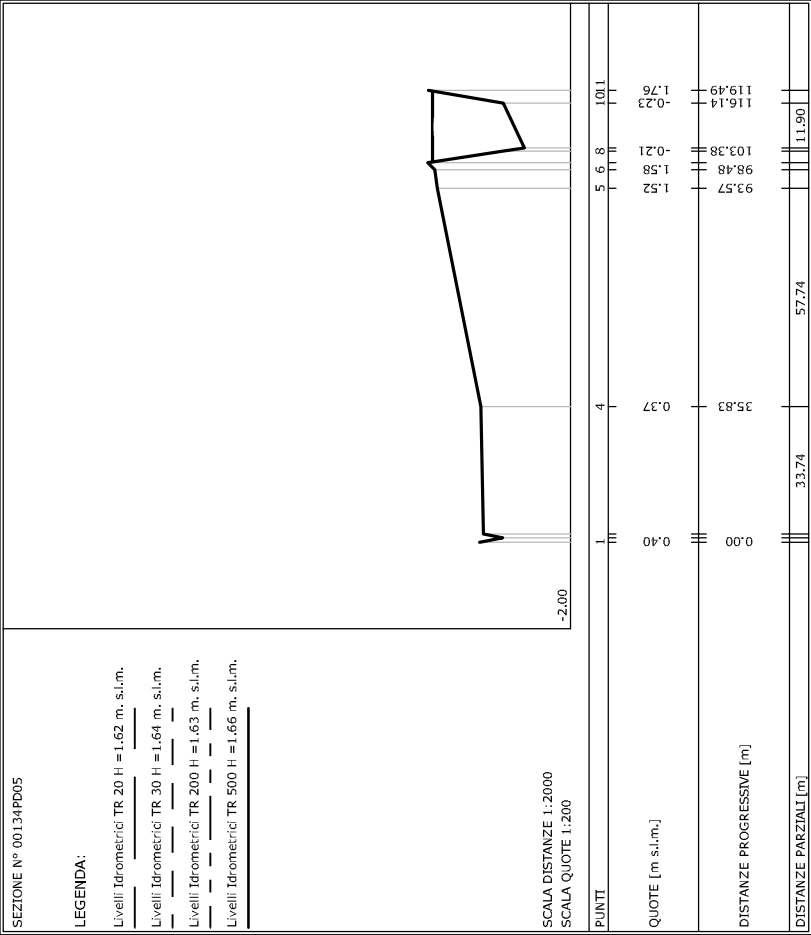

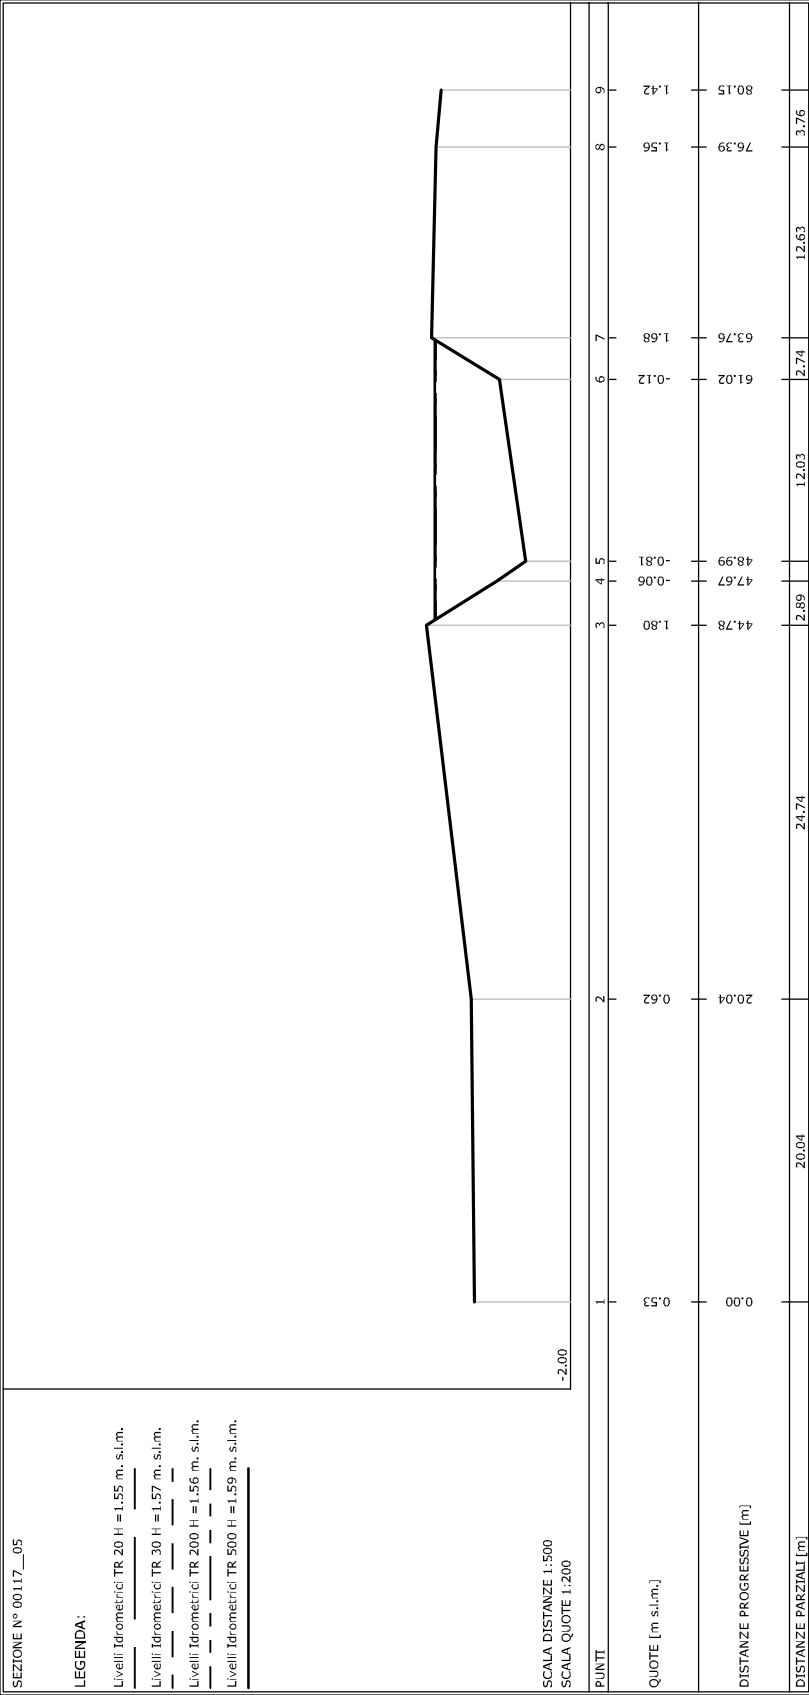

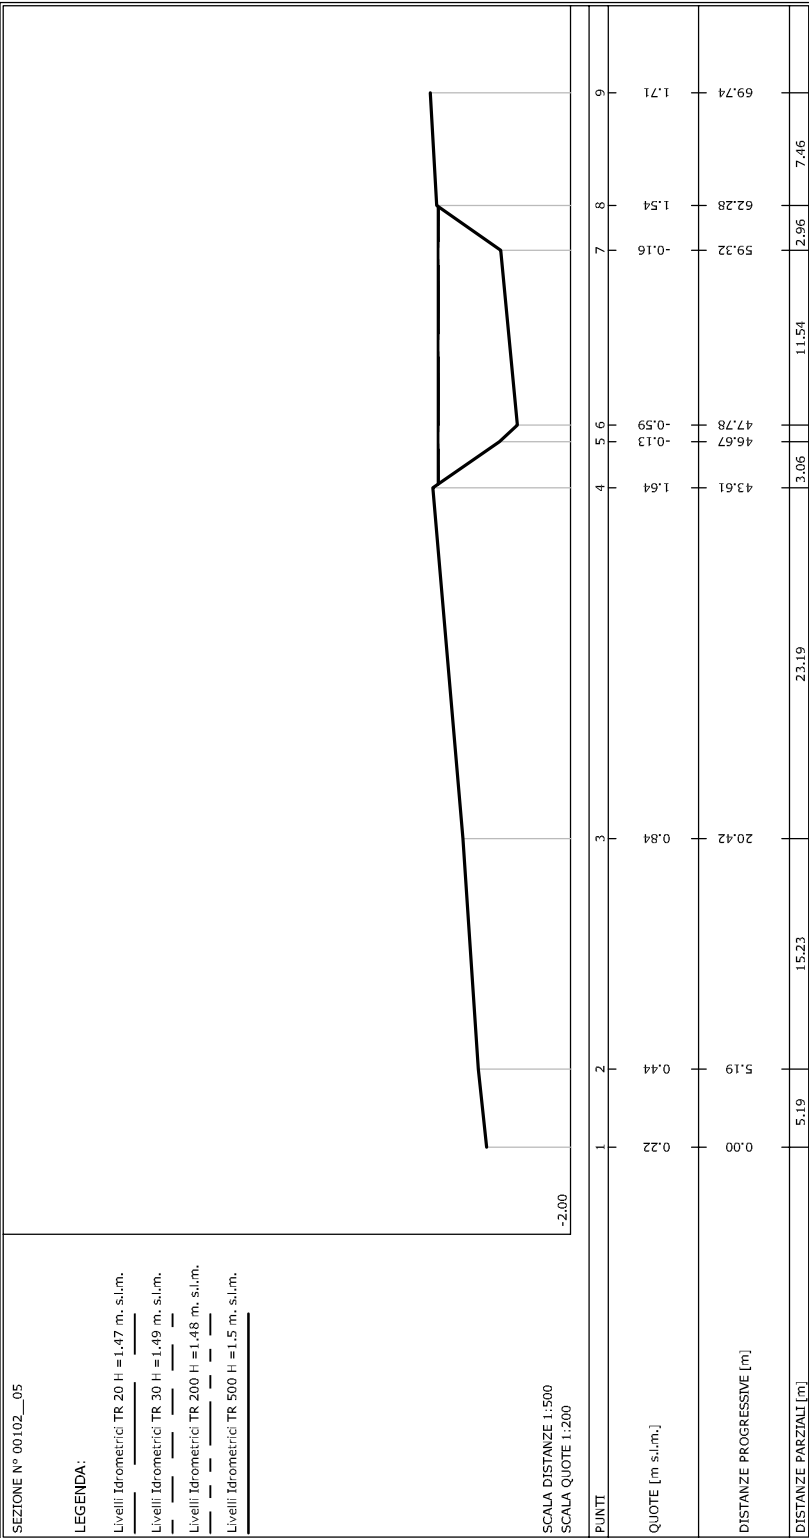

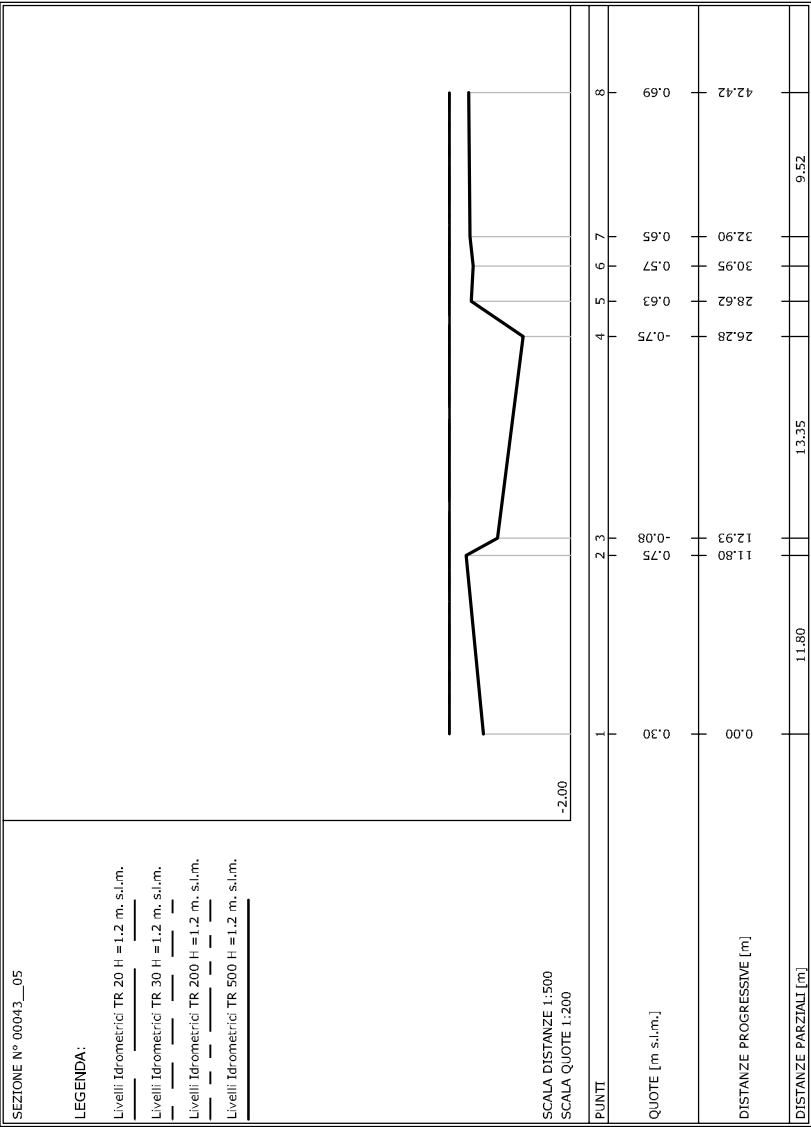

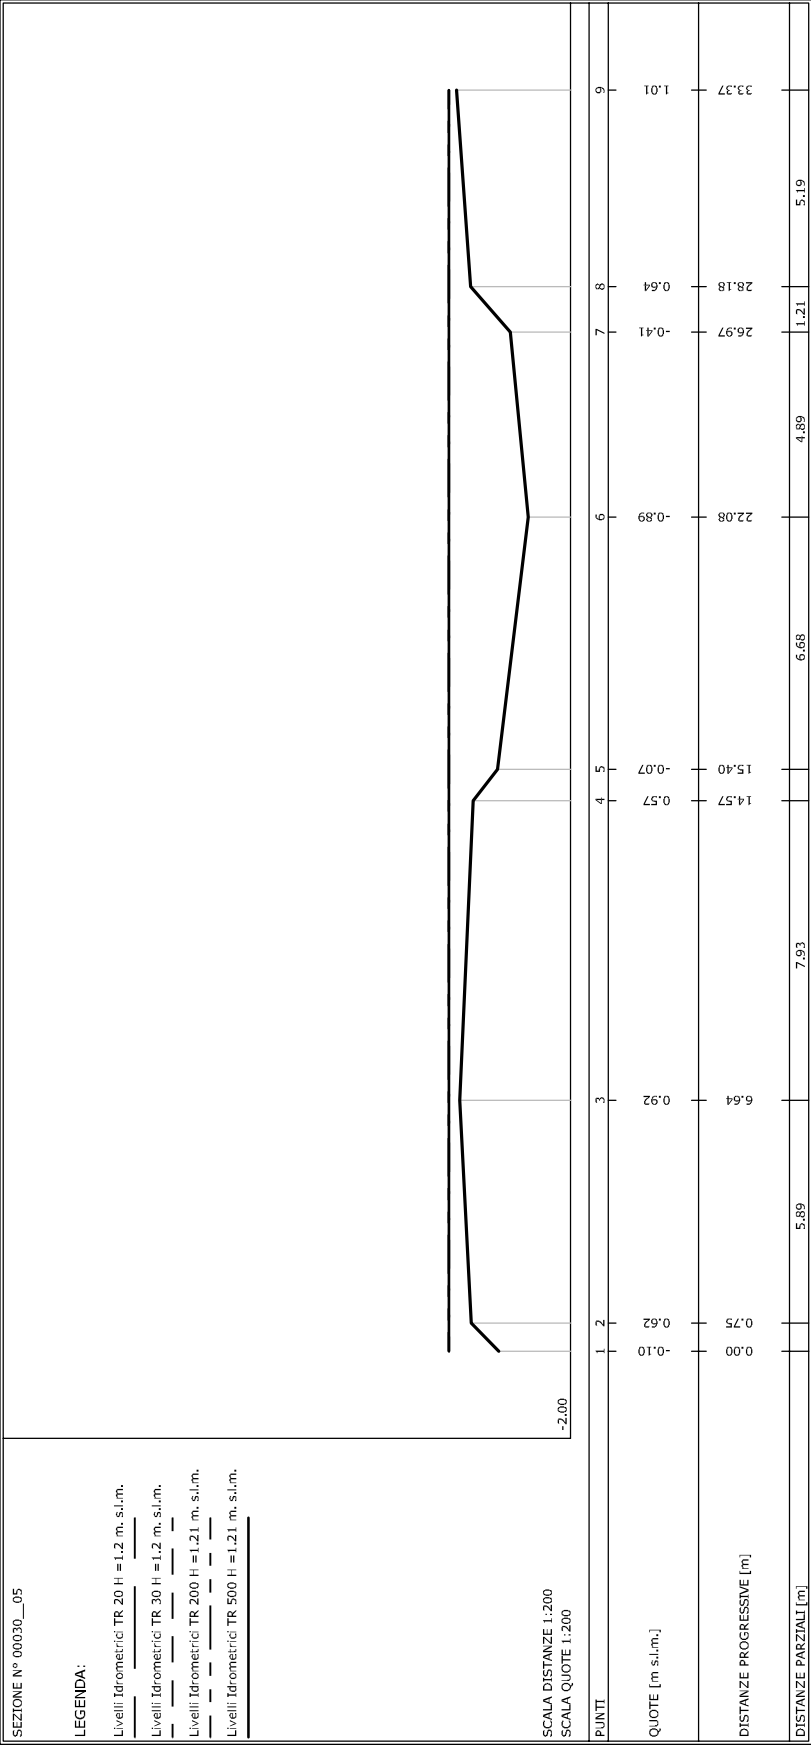

SEZIONE N° 00017__05


LEGENDA:

Livelli Idrometrici TR 20 H = 1.2 m. s.l.m.

Livelli Idrometrici TR 30 H = 1.2 m. s.l.m.

Livelli Idrometrici TR 200 H = 1.2 m. s.l.m.

Livelli Idrometrici TR 500 H = 1.2 m. s.l.m.

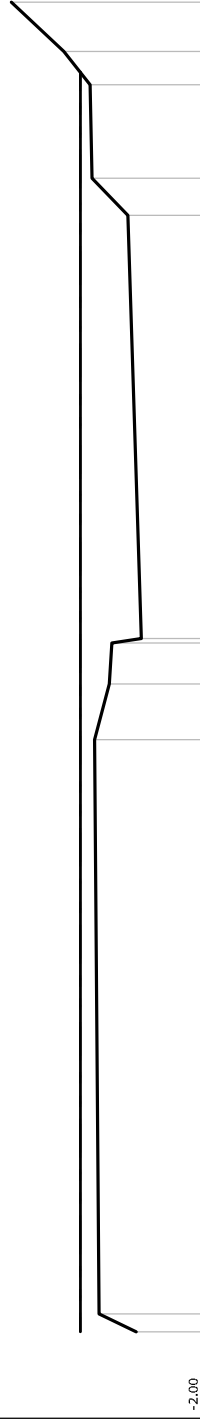

	1	2	3	4	5	6	7	8	9	10	11
PUNTI											
QUOTE [m s.l.m.]	-0.27	0.70	0.82	0.43	0.37		-0.06	0.89	0.94	1.63	3.02
DISTANZE PROGRESSIVE [m]	0.00	0.47	15.66	17.13	18.21		29.54	30.52	32.99	33.87	35.17
DISTANZE PARZIALI [m]			15.19	1.47	1.08	11.20	0.98	2.47		1.30	