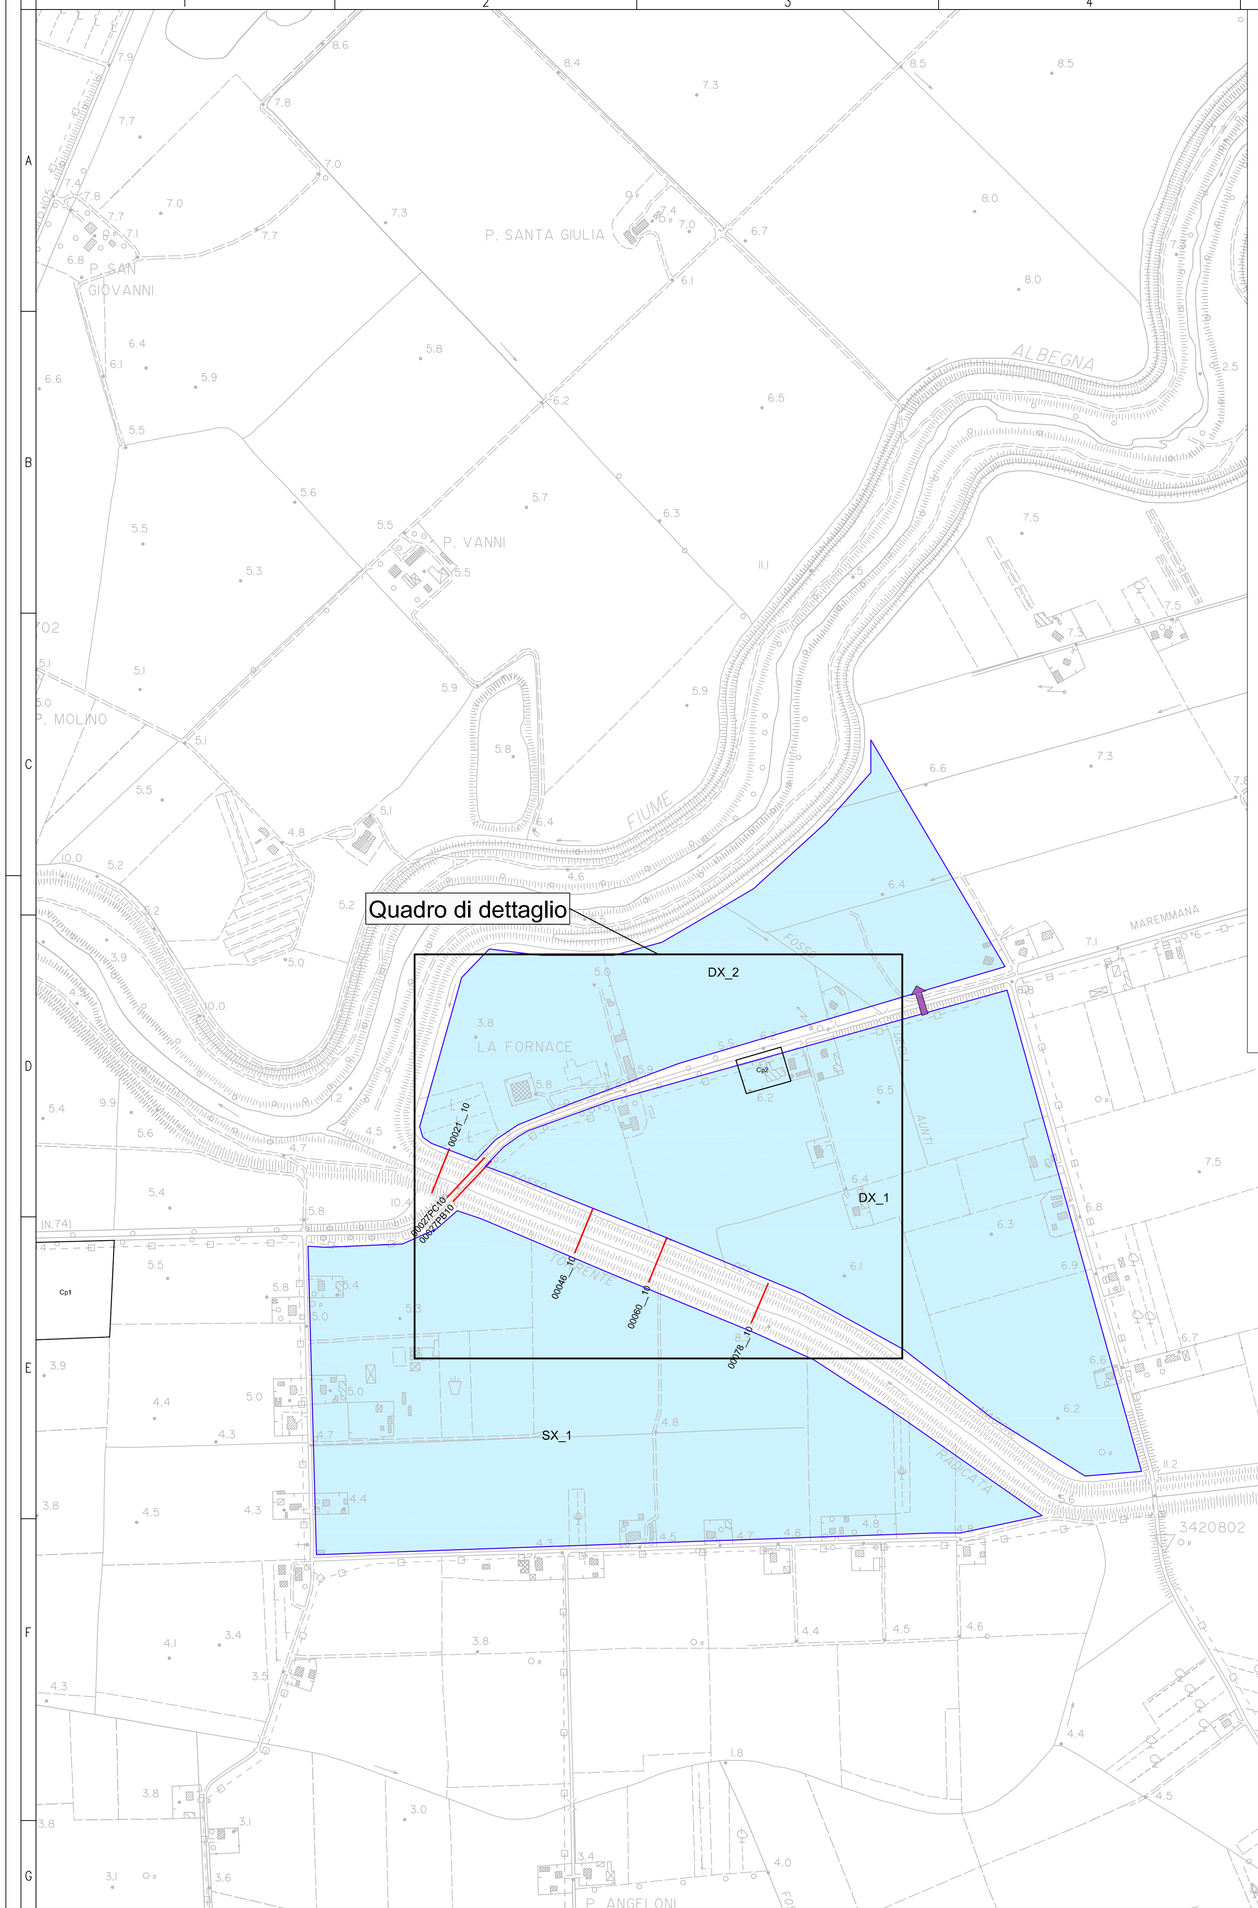

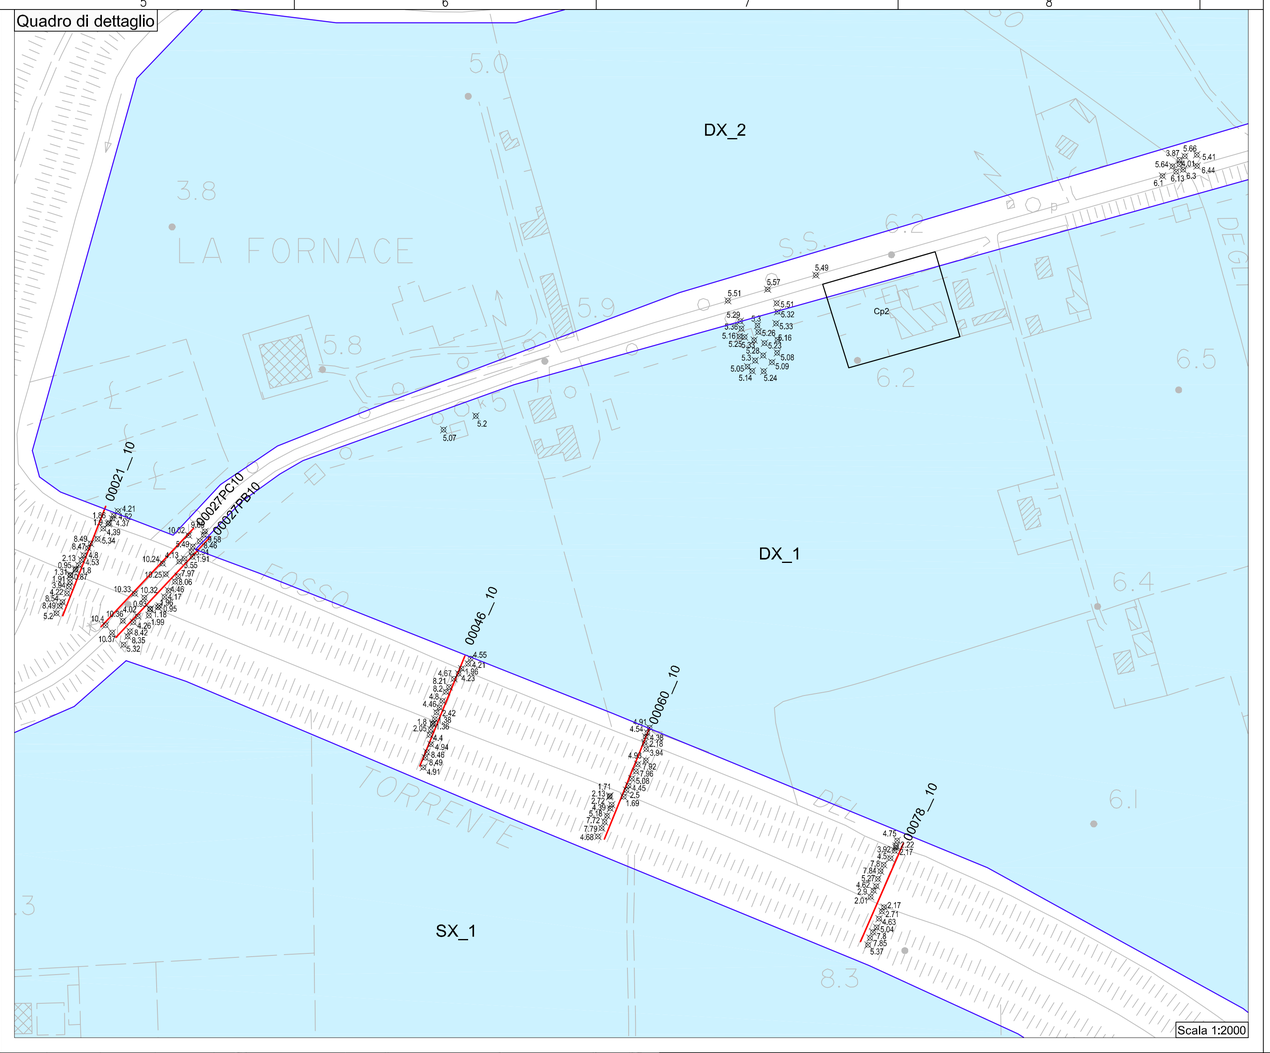

LEGENDA

- 00120__05 — Sezione fluviale
- 1.54 — Rilievo Topografico anno 2005
- 1.54 — Rilievo Topografico anno 2009
- 1.54 — Rilievo Topografico anno 2010
- Limite previsione urbanistica
- Area di potenziale esondazione
- Connessione idraulica

COMUNE DI ORBETELLO

INDAGINI IDROLOGICHE IDRAULICHE DI SUPPORTO AL REGOLAMENTO URBANISTICO DEL COMUNE DI ORBETELLO AI SENSI DEL REGOLAMENTO DI ATTUAZIONE N.26/R DELL' ART. 62 DELLA LEGGE REGIONALE 1/2005

ELABORATO	DW33
SCALA	1:5000
DATA	Marzo 2010
REVISIONE	00

TORRENTE MAGIONE RADICATA

TAVOLA 33

PLANIMETRIA DI RILIEVO
E MODELLO IDRAULICO

PROGETTISTA:

ING. ANDREA BENVENUTI
VIA CLAUDIO MONTEVERDI 40
50144 FIRENZE

COMMITTENTE:
COMUNE DI ORBETELLO

REV.	DESCRIZIONE	REDATTO	DATA	VERIFICATO	DATA	APPROVATO	DATA
00	PRIMA EMISSIONE	A.BENVENUTI	MARZO '10	A.BENVENUTI	MARZO '10	A.BENVENUTI	MARZO '10

SENZA NOSTRO CONSENSO QUESTO DISEGNO NON SI PUO' RIPRODURRE NE' COPIARE NE' COMUNICARE A TERZE PERSONE (VIGENTI LEGGI D'AUTORE)