


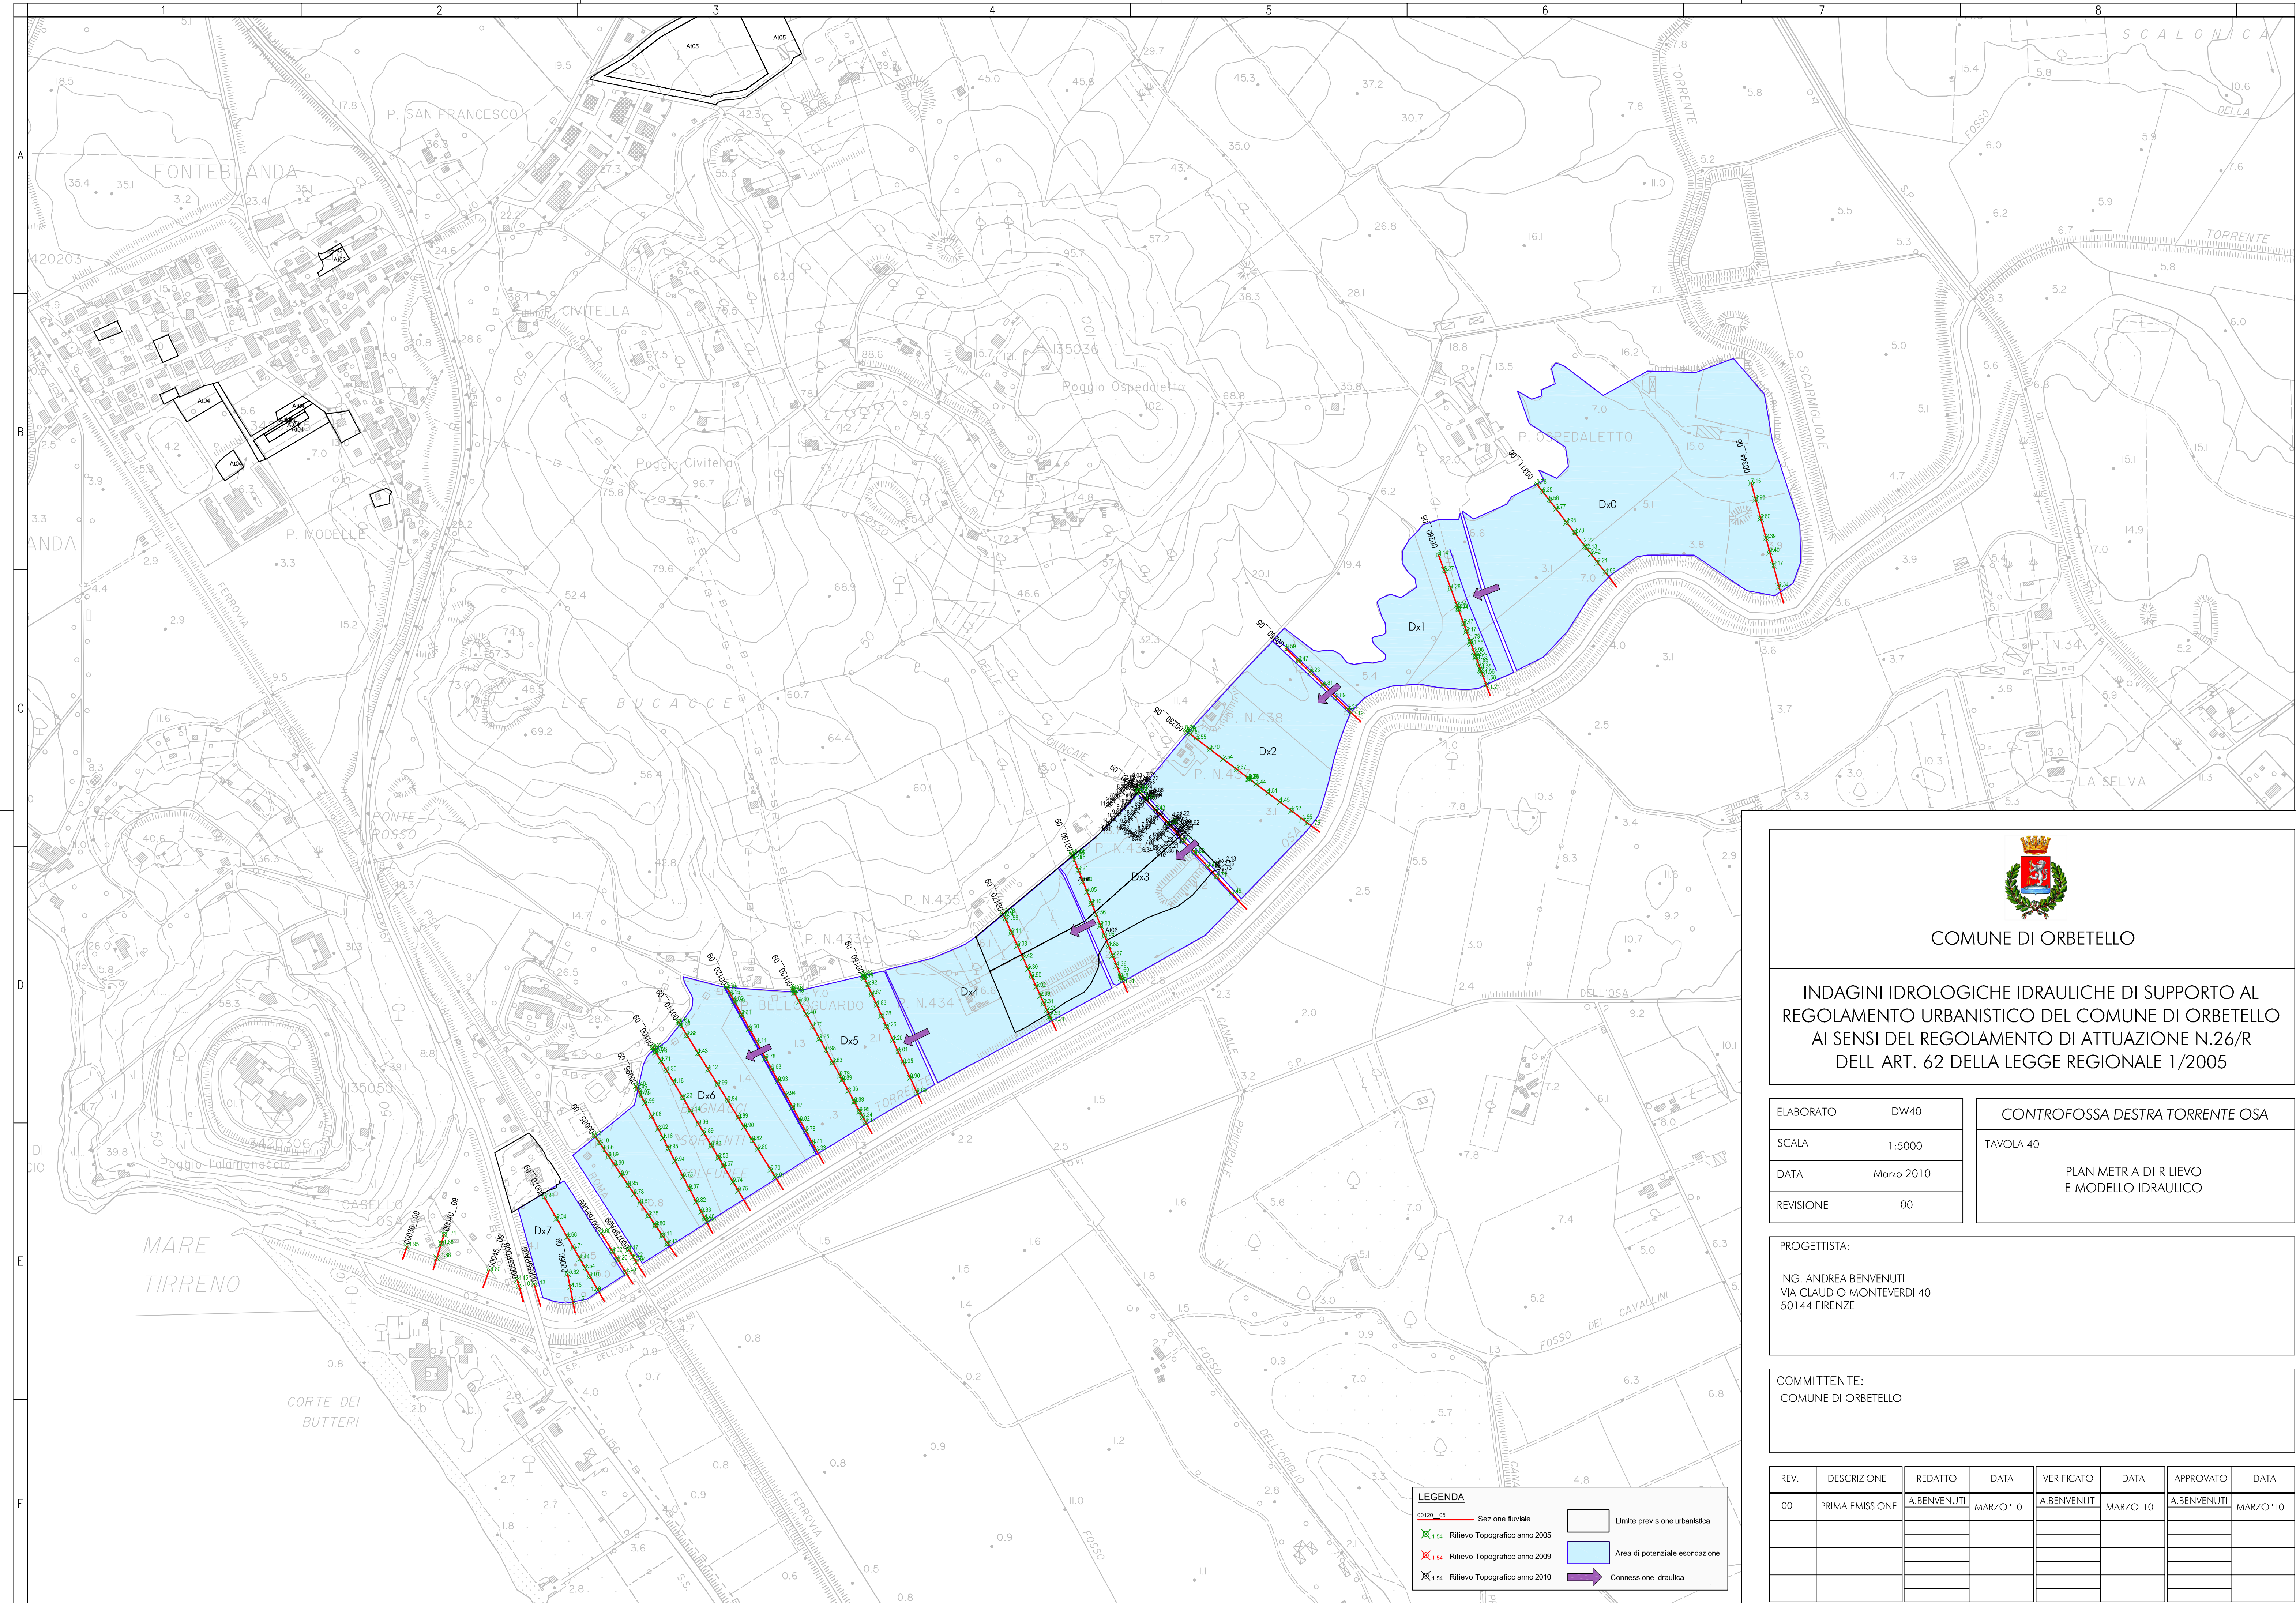

COMUNE DI ORBELLO

INDAGINI IDROLOGICHE IDRAULICHE DI SUPPORTO AL
REGOLAMENTO URBANISTICO DEL COMUNE DI ORBELLO
AI SENSI DEL REGOLAMENTO DI ATTUAZIONE N.26/R
DELL' ART. 62 DELLA LEGGE REGIONALE 1/2005

ELABORATO	DW40
SCALA	1:5000
DATA	Marzo 2010
REVISIONE	00

CONTROFOSSA DESTRA TORRENTE OSA
TAVOLA 40
PLANIMETRIA DI RILIEVO E MODELLO IDRAULICO

PROGETTISTA:
ING. ANDREA BENVENUTI
VIA CLAUDIO MONTEVERDI 40
50144 FIRENZE

COMMITTENTE:
COMUNE DI ORBELLO

REV.	DESCRIZIONE	REDATTO	DATA	VERIFICATO	DATA	APPROVATO	DATA
00	PRIMA EMISSIONE	A.BENVENUTI	MARZO '10	A.BENVENUTI	MARZO '10	A.BENVENUTI	MARZO '10

SENZA NOSTRO CONSENSO QUESTO DISEGNO NON SI PUO' RIPRODURRE NE' COPIARE NE' COMUNICARE A TERZE PERSONE (VIGENTI LEGGI D'AUTORE)