



COMUNE DI ORBETELLO

INDAGINI IDROLOGICHE IDRAULICHE DI SUPPORTO AL REGOLAMENTO URBANISTICO DEL COMUNE DI ORBETELLO AI SENSI DEL REGOLAMENTO DI ATTUAZIONE N.26/R DELL' ART. 62 DELLA LEGGE REGIONALE 1/2005

ELABORATO	DW42
SCALA	Varie
DATA	Marzo 2010
REVISIONE	00

CONTROFOSSA DESTRA TORRENTE OSA
TAVOLA 42
SEZIONI FLUVIALI CON LIVELLI IDROMETRICI TR 20 - 30 - 200 - 500 ANNI


PROGETTISTA:


ING. ANDREA BENVENUTI
VIA CLAUDIO MONTEVERDI 40
50144 FIRENZE

COMMITTENTE:

COMUNE DI ORBETELLO

REV.	DESCRIZIONE	REDATTO	DATA	VERIFICATO	DATA	APPROVATO	DATA
00	PRIMA EMISSIONE	A.BENVENUTI	MARZO '10	A.BENVENUTI	MARZO '10	A.BENVENUTI	MARZO '10

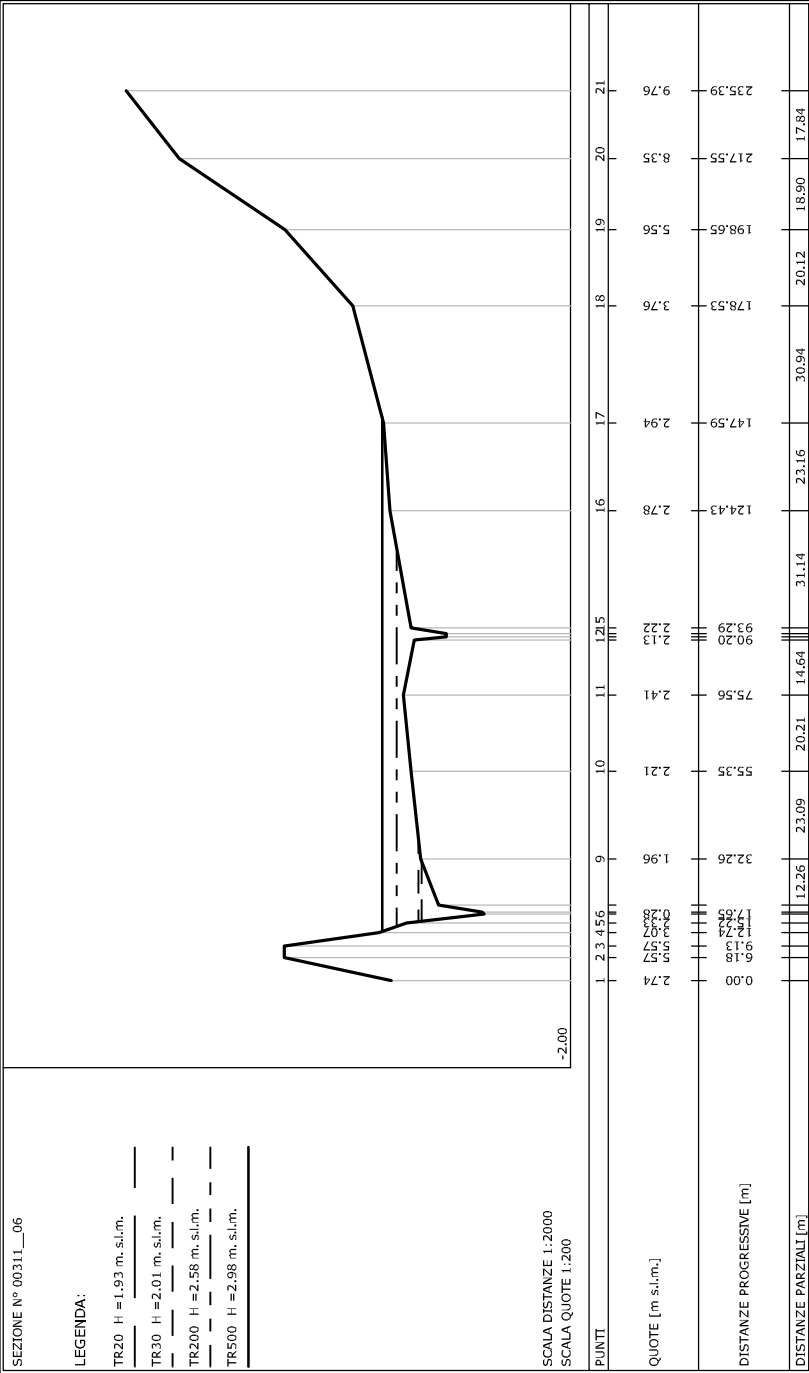

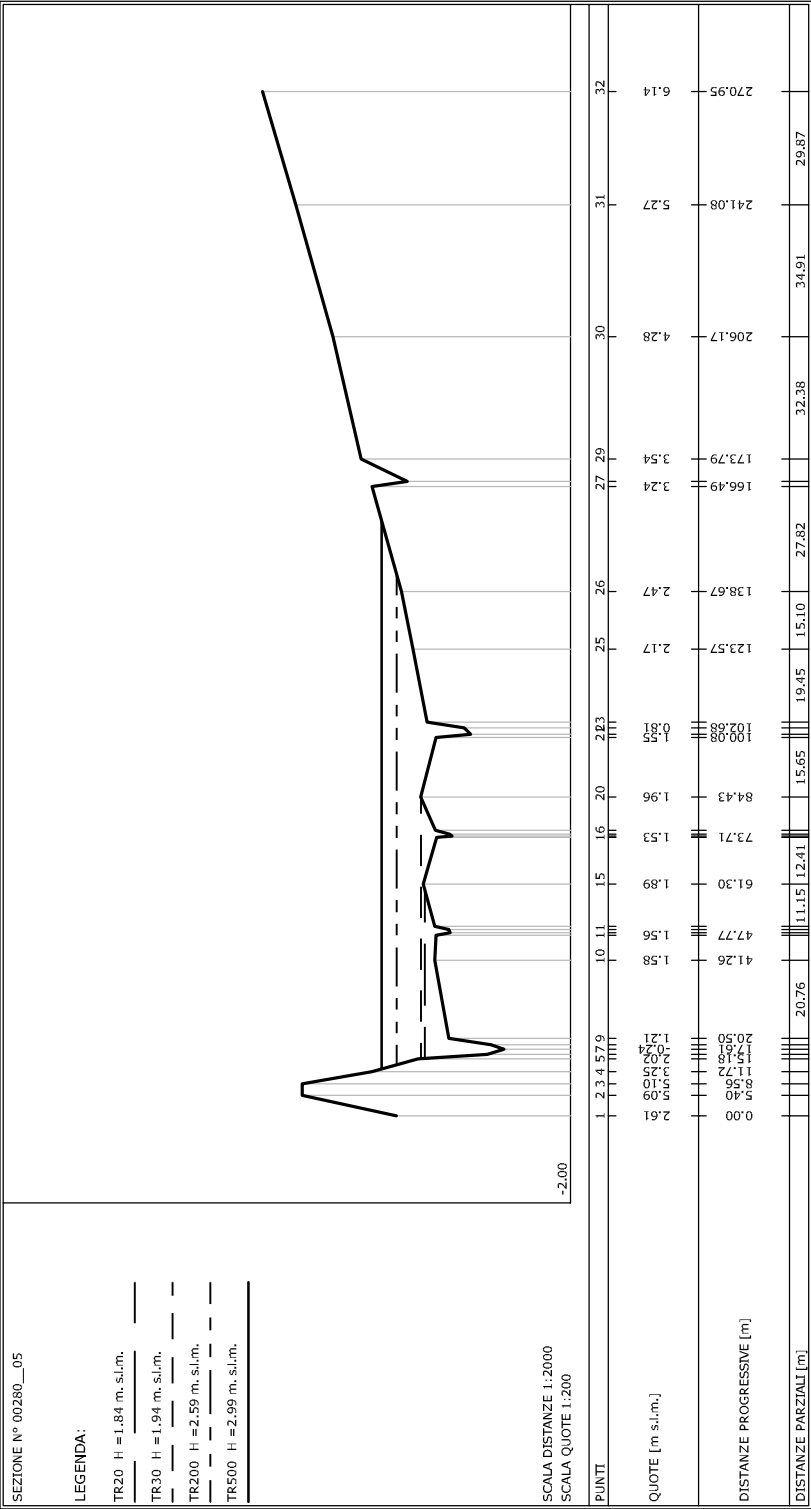

SEZIONE N° 00250__05


LEGENDA:

TR20 H = 1.82 m. s.l.m.

TR30 H = 1.93 m. s.l.m.

TR200 H = 2.57 m. s.l.m.

TR500 H = 2.98 m. s.l.m.

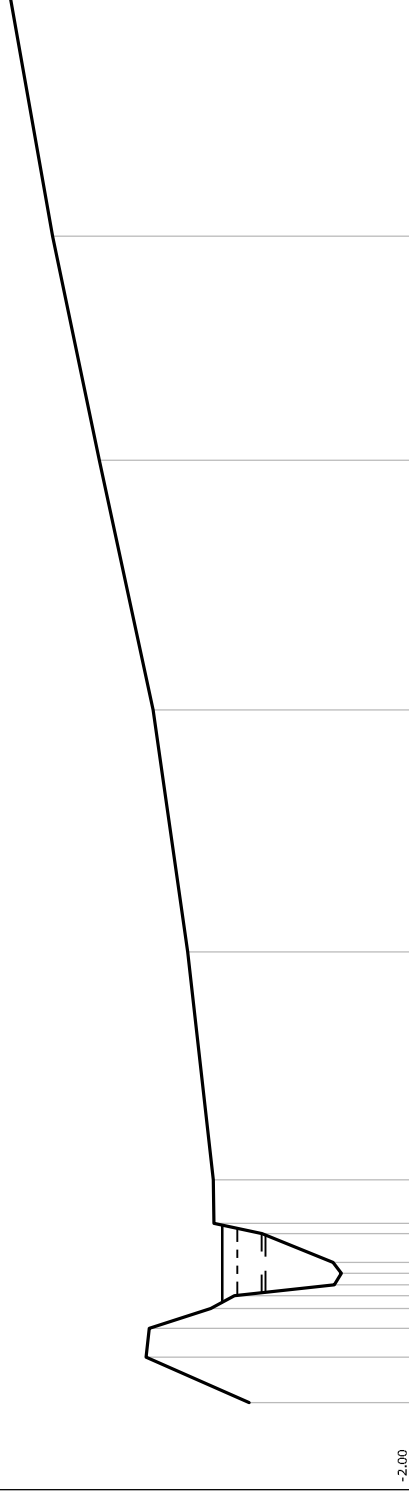

SCALA DISTANZE 1:1000


SCALA QUOTE 1:200

PUNTI	1	2	3	4	5	6	7	8	9	10	11	12	13	14	15	16
QUOTE [m s./m.]	2.27	4.99	4.90	3.28	0.02	2.65	0.05	3.19	1.93	3.21		3.89	4.81	6.23	7.47	8.58
DISTANZE PROGRESSIVE [m]	0.00	6.02	9.87	12.50	13.56	17.13	18.61	22.37	23.76	29.48		59.69	91.63	124.67	154.33	185.90
DISTANZE PARZIALI [m]	6.02							5.72				30.21	31.94	33.04	29.66	31.57


SEZIONE N° 00230__05


LEGENDA:


TR20	H = 1.79 m. s.l.m.	---
TR30	H = 1.90 m. s.l.m.	---
TR200	H = 2.56 m. s.l.m.	---
TR500	H = 2.99 m. s.l.m.	---

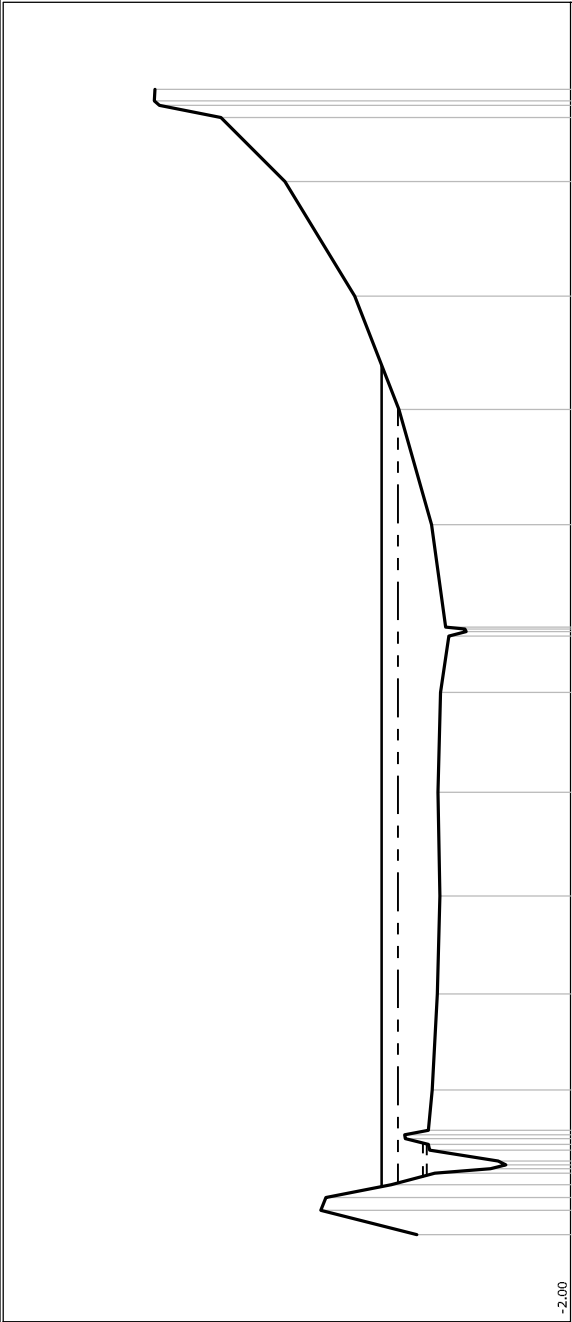



PUNTI	1	2	3	4	5	8	9	11	14	15	16	17	18	182	23	24	25	26	27	28	30
QUOTE [m s.l.m.]	2.06	4.61	2.48	1.59	1.73	1.95	1.63	1.37	2.37	38.40	63.80	89.65	117.16	143.46	187.88	218.49	248.40	278.62	303.06	295.69	298.84
DISTANZE PROGRESSIVE [m]	0.00	9.55	13.03	16.37	19.59	22.54	25.49	28.43	30.80	79.20	143.00	232.65	349.81	493.27	681.15	899.64	1148.04	1426.66	1729.72	2025.31	2324.15
DISTANZE PARZIALI [m]		9.55	3.48	3.34	3.22	3.10	2.98	2.86	2.74	37.76	24.80	25.85	27.51	26.30	14.95	30.61	29.91	30.22	17.07		

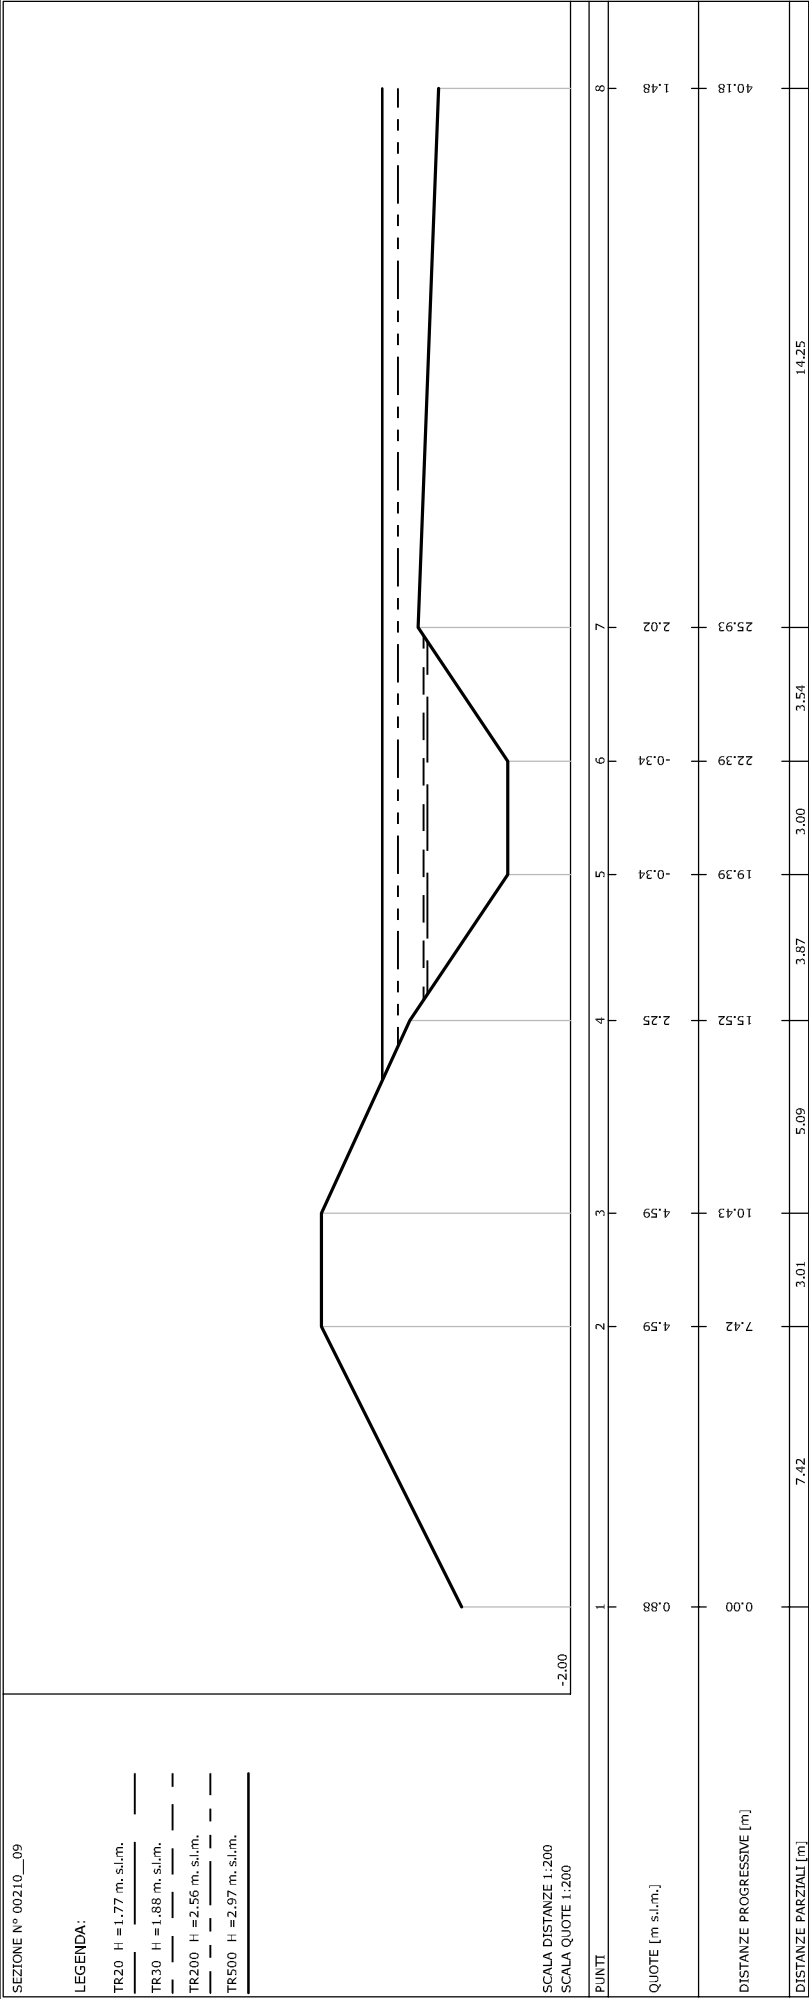


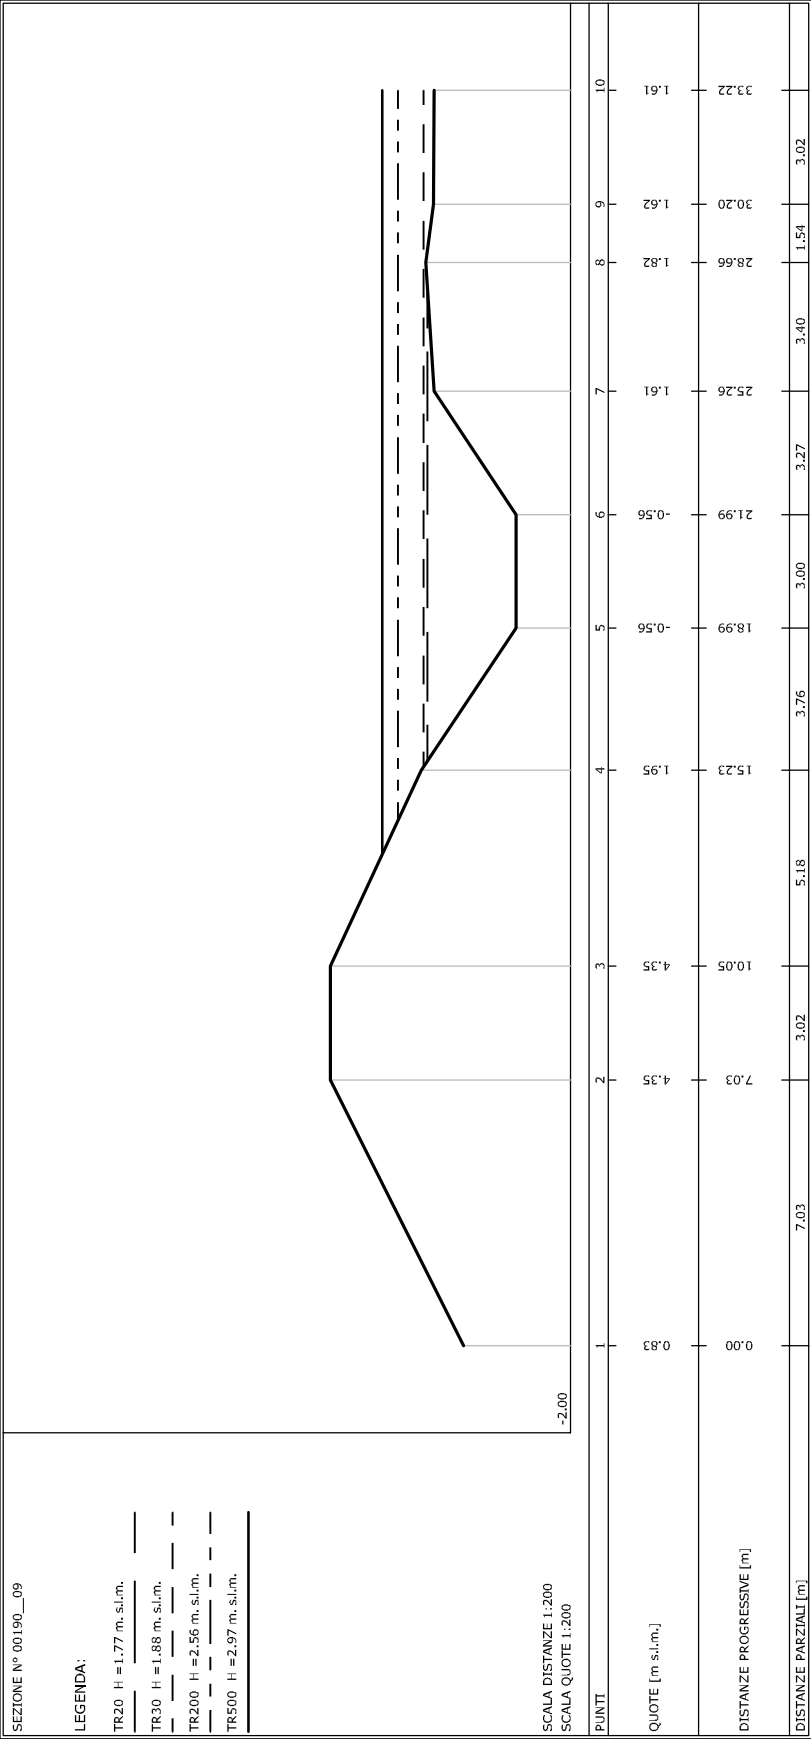

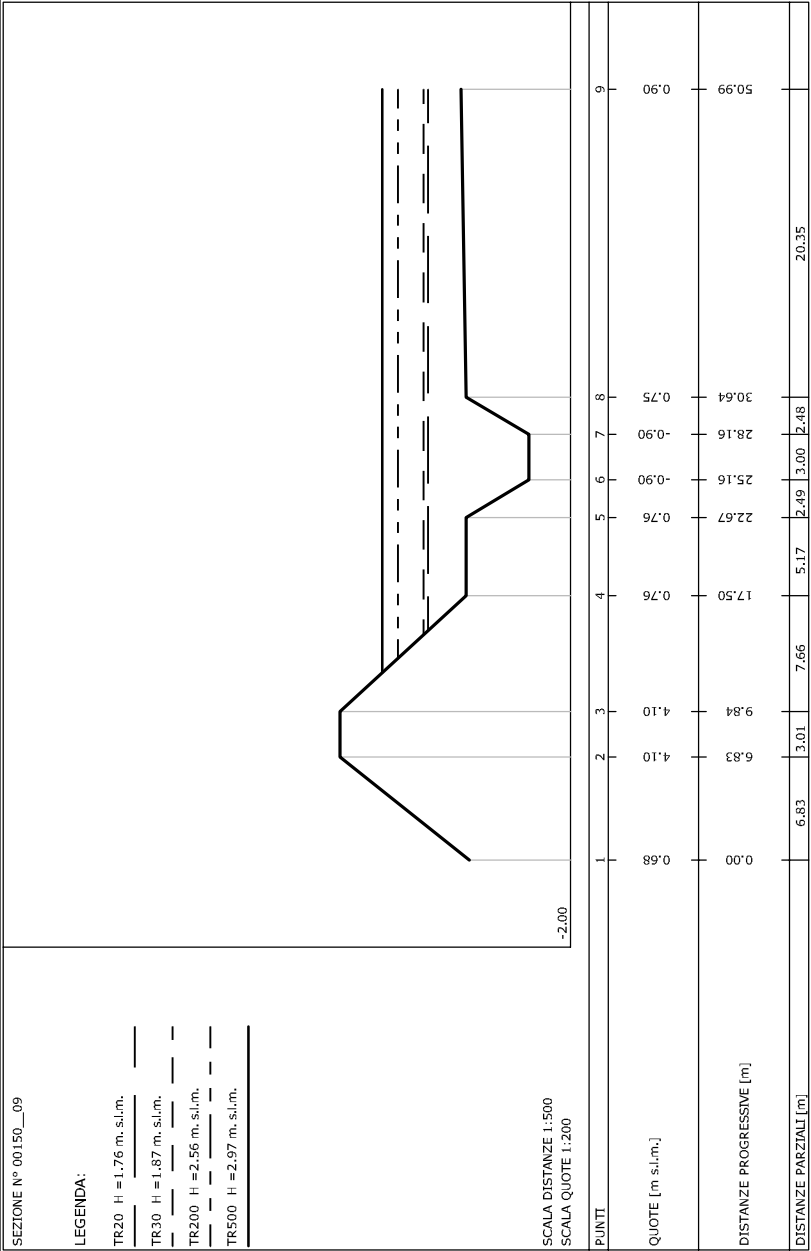

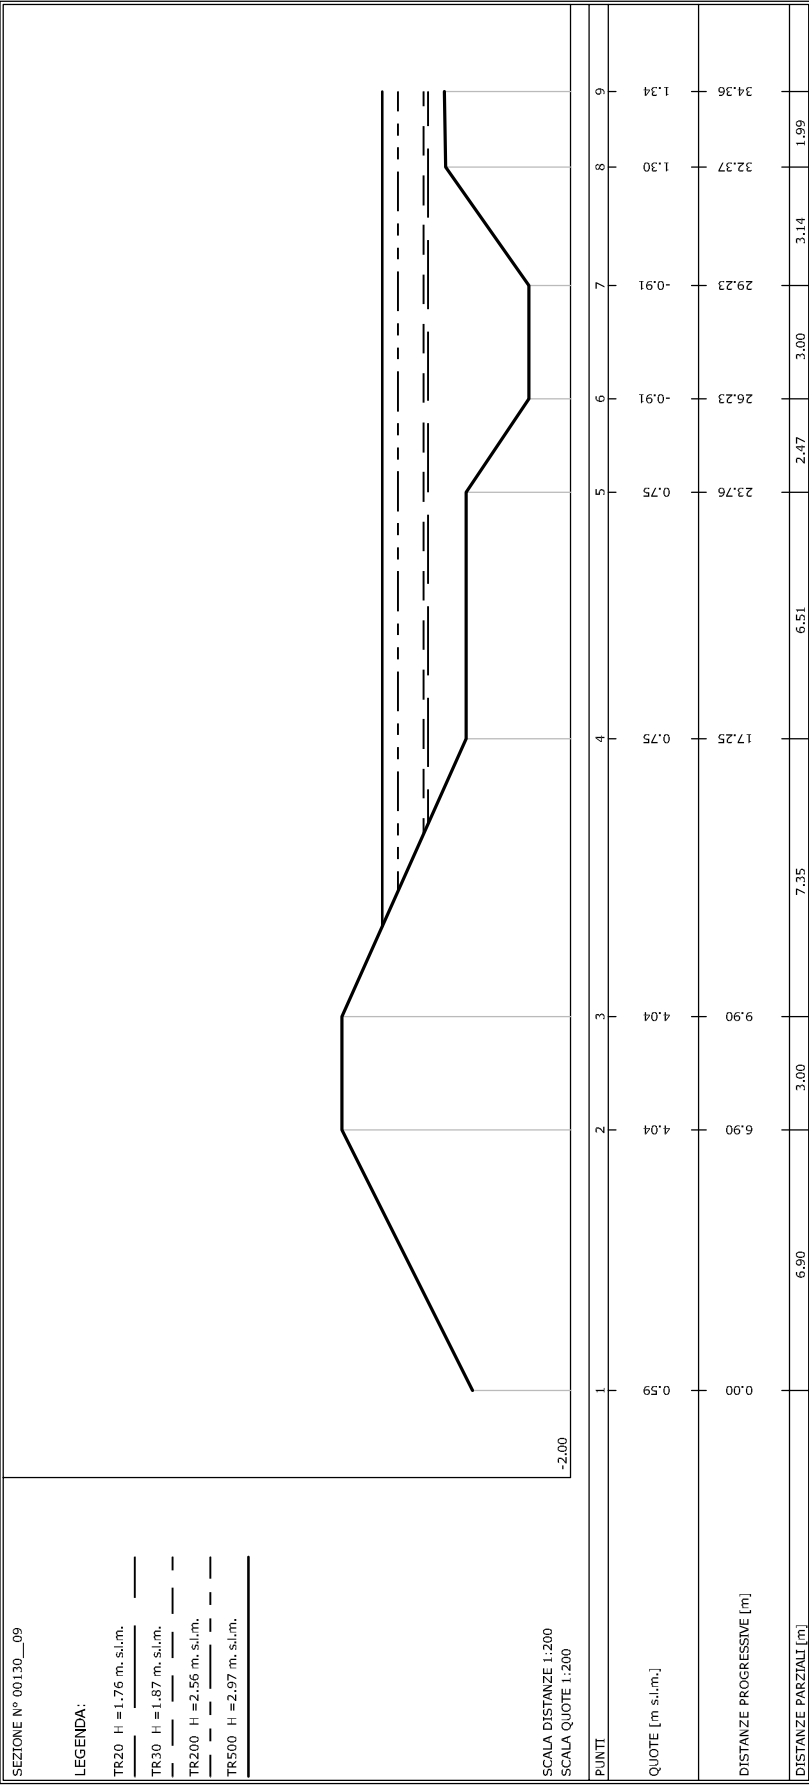

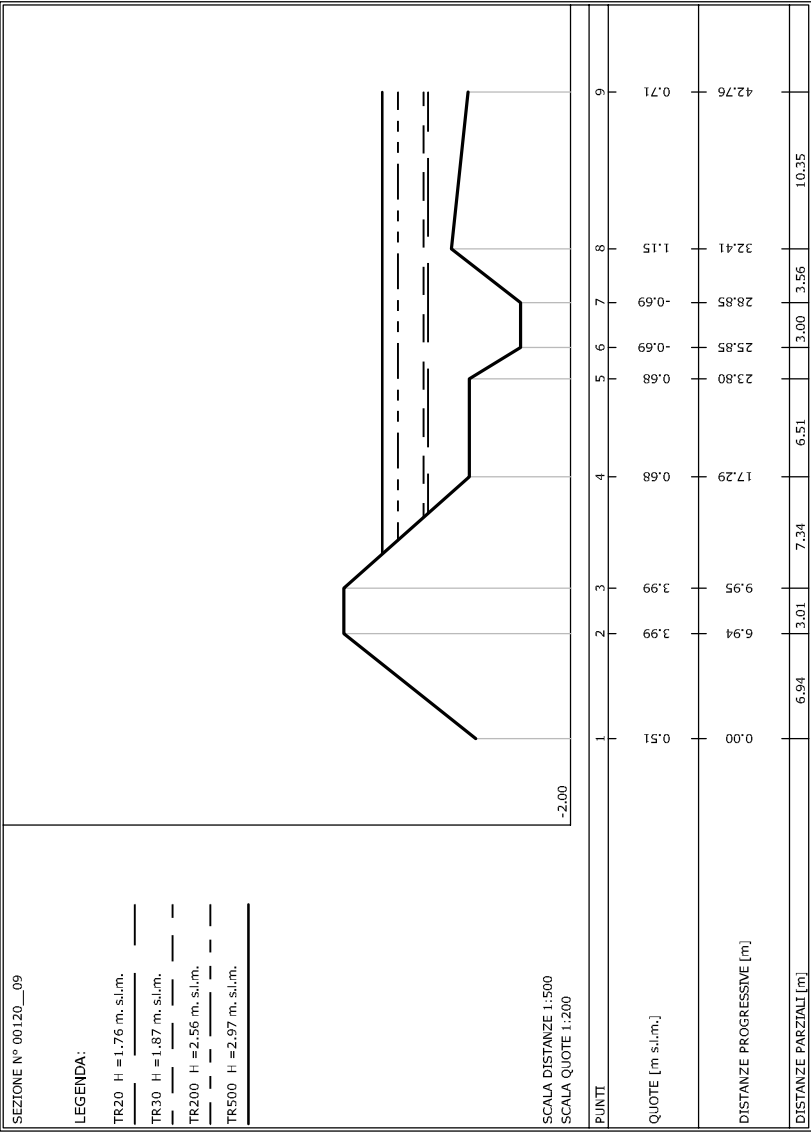


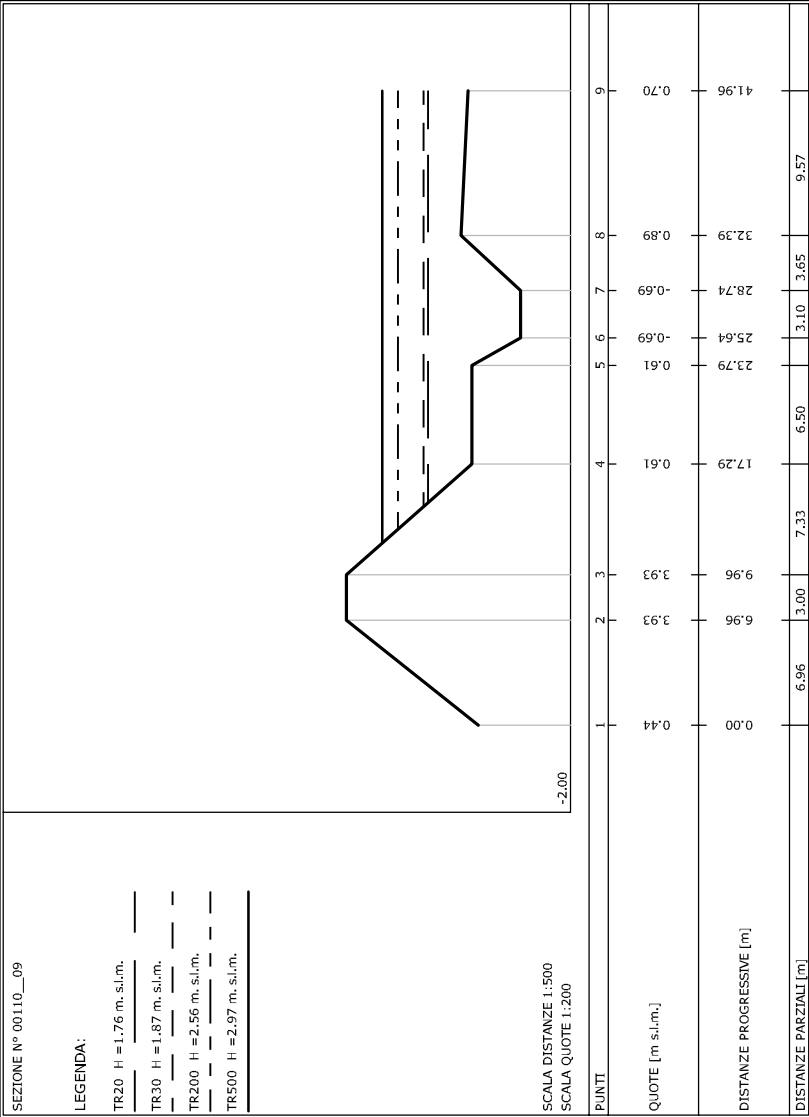

SEZIONE N° 00100__09	
----------------------	--

LEGENDA:

TR20	H = 1.76 m. s.l.m.	_____
TR30	H = 1.87 m. s.l.m.	_____
TR200	H = 2.56 m. s.l.m.	_____
TR500	H = 2.97 m. s.l.m.	_____

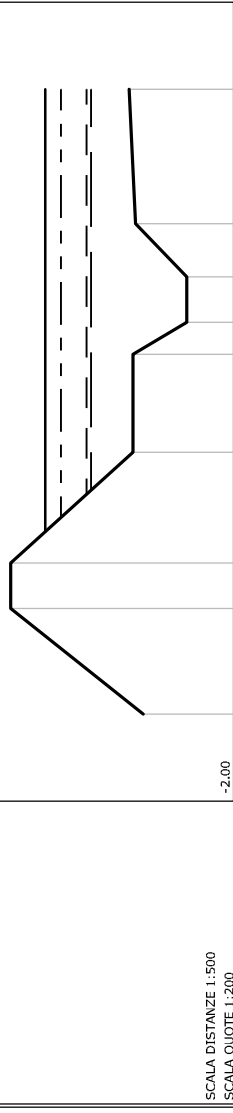

SCALA DISTANZE 1:500							
SCALA QUOTE 1:200	-2.00						


	1	2	3	4	5	6	7	8	9
PUNTI									
QUOTE [m s.l.m.]	0.38	3.89	3.89	0.65	2.3.83	-0.76	-0.76	0.59	0.75
DISTANZE PROGRESSIVE [m]	0.00	6.99	9.99	17.33	23.83	25.93	28.93	32.43	41.33
DISTANZE PARZIALI [m]	6.99	3.00	7.34	6.50	3.00	3.50			8.90

SEZIONE N° 00095__09

LEGENDA:

TR20	H = 1.76 m. s.l.m.
TR30	H = 1.87 m. s.l.m.
TR200	H = 2.56 m. s.l.m.
TR500	H = 2.97 m. s.l.m.

SCALA DISTANZE 1:500
SCALA QUOTE 1:200

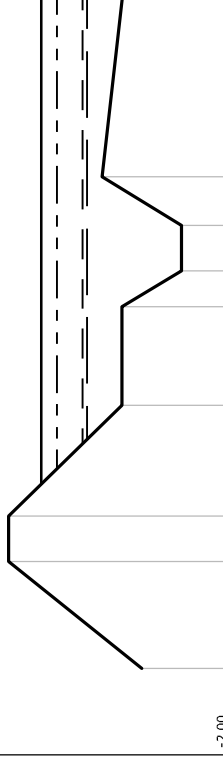


	PUNTI	1	2	3	4	5	6	7	8	9
	QUOTE [m s.l.m.]	0.32	3.84	3.84	0.85	-0.74	-0.74	-0.74	1.37	0.83
DISTANZE PROGRESSIVE [m]		0.00	7.05	10.06	17.39	23.93	26.30	29.30	32.53	44.49
DISTANZE PARZIALI [m]		7.05	3.01	7.33	6.54	3.00	3.23		11.96	

--




-2.00							
-------	--	--	--	--	--	--	--

PUNTI	1	2	3	4	5	6	7	8	9
QUOTE [m s.l.m.]	0.26	3.79	3.79	0.95	0.95	-0.69	-0.69	1.36	1.11
DISTANZE PROGRESSIVE [m]	0.00	7.06	10.07	17.40	23.90	26.35	29.35	32.49	45.60
DISTANZE PARZIALI [m]	7.06	3.01	7.33	6.50	2.45	3.00	3.14	13.11	

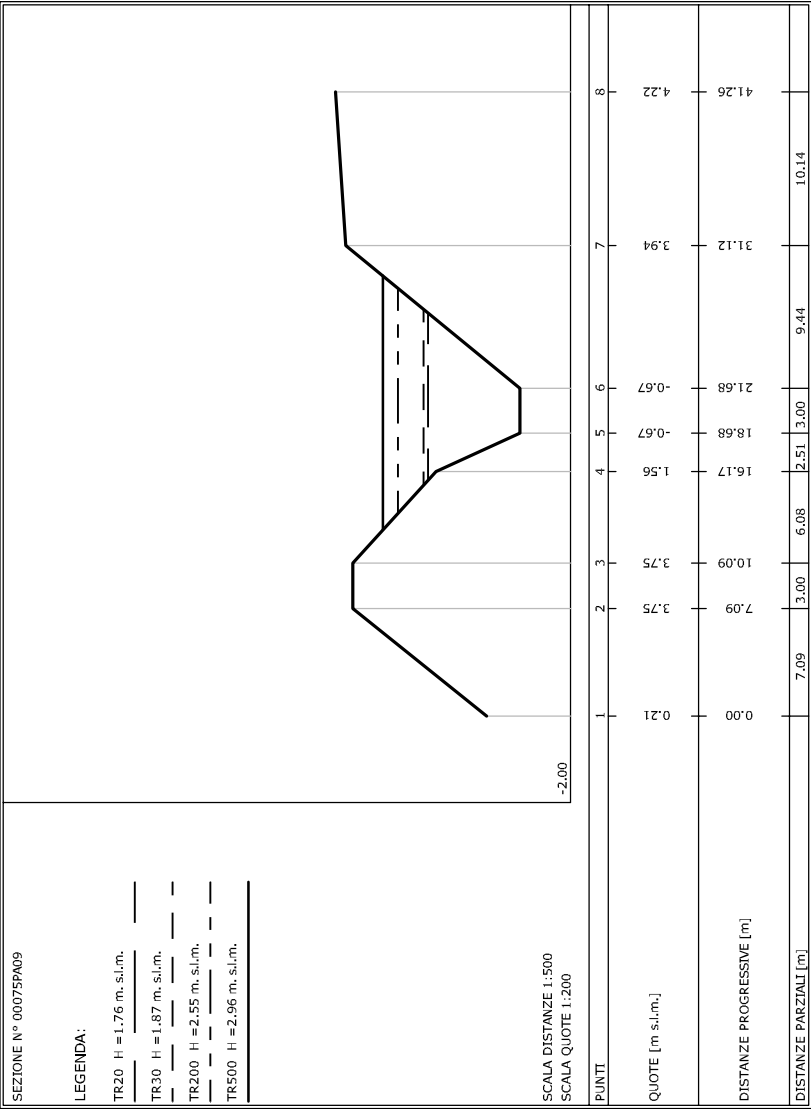


LEGENDA:

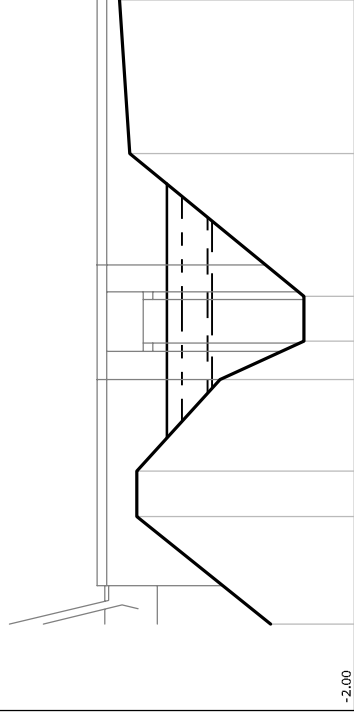

	PUNTI	1	2	3	4	5	6	7	8
QUOTE [m s.l.m.]		0.21	3.75	3.75	1.56	-0.67	-0.67	3.94	4.22
DISTANZE PROGRESSIVE [m]		0.00	7.09	10.09	16.17	18.68	21.68	31.12	41.26
DISTANZE PARZIALI [m]		7.09	3.00	6.08	2.51	3.00	9.44	10.14	

DISTANZE PARZIALI [m]

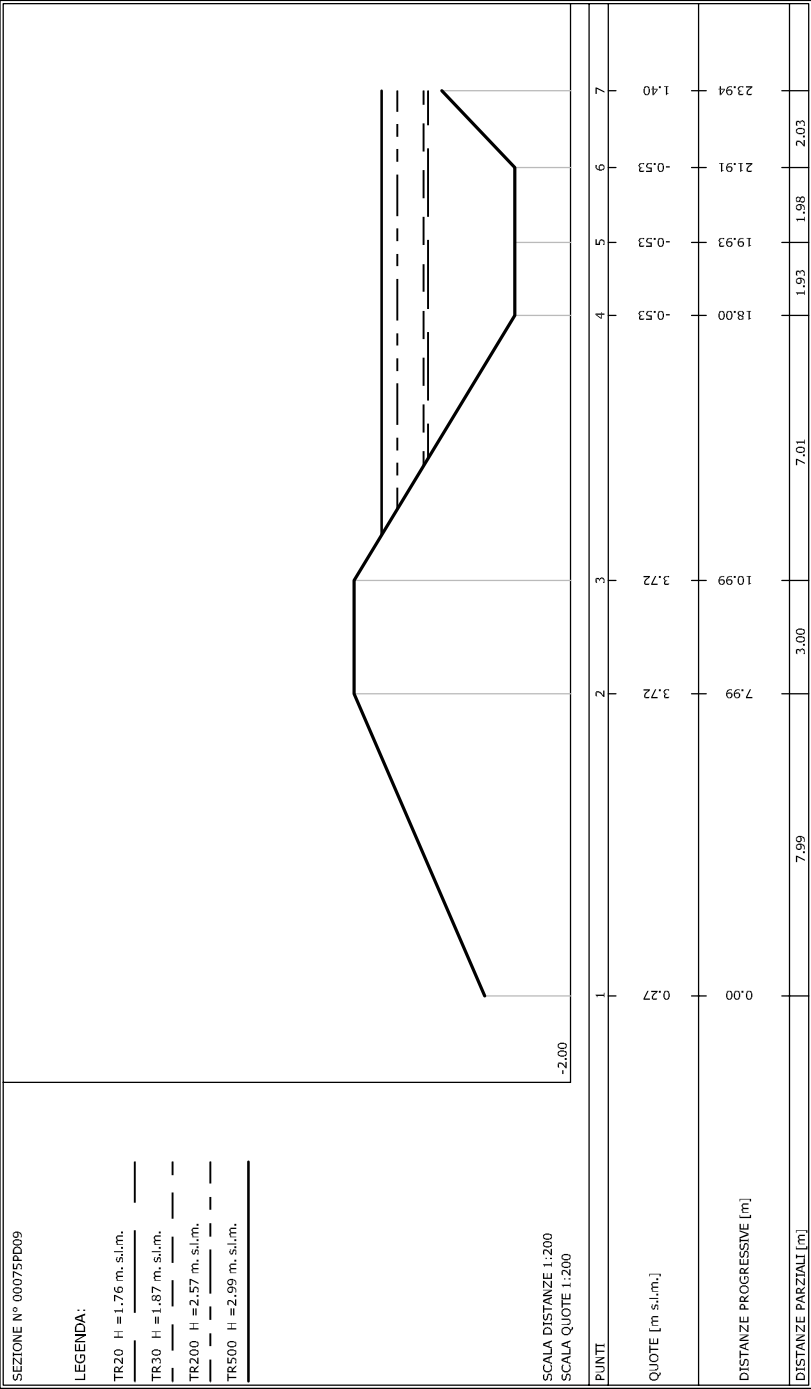

SEZIONE N° 00070__09

LEGENDA:

TR20	H = 1.76 m. s.l.m.	_____
TR30	H = 1.88 m. s.l.m.	_____
TR200	H = 2.6 m. s.l.m.	_____
TR500	H = 3.05 m. s.l.m.	_____

SCALA DISTANZE 1:500
SCALA QUOTE 1:200

-2.00

LEGENDA:

TR20	H = 1.76 m. s.l.m.	_____
TR30	H = 1.88 m. s.l.m.	_____
TR200	H = 2.6 m. s.l.m.	_____
TR500	H = 3.05 m. s.l.m.	_____

SCALA DISTANZE 1:500
SCALA QUOTE 1:200

TR20 H = 1.76 m. s.l.m.

TR30 H = 1.88 m. s.l.m.

TR200 H = 2.6 m. s.l.m.

TR500 H = 3.05 m. s.l.m.

SCALA DISTANZE 1:500
SCALA QUOTE 1:200

-2.00


TR30 H = 1.88 m. s.l.m. ————
 TR200 H = 2.6 m. s.l.m. ————
 TR500 H = 3.05 m. s.l.m. ————

SCALA DISTANZE 1:500
 SCALA QUOTE 1:200

-2.00

TR200 H = 2.6 m. s.l.m.   
 TR500 H = 3.05 m. s.l.m.   

SCALA DISTANZE 1:500
 SCALA QUOTE 1:200

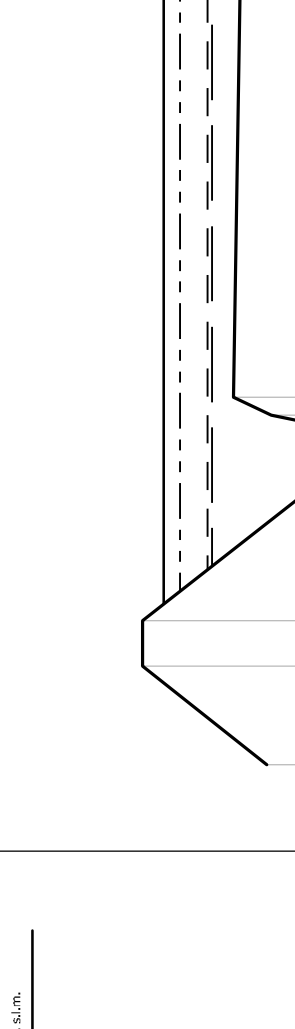


-2.00

TR500 H = 3.05 m. s.l.m.

SCALA DISTANZE 1:500
SCALA QUOTE 1:200

-2.00

				-2.00
SCALA DISTANZE 1:500				
SCALA QUOTE 1:200				

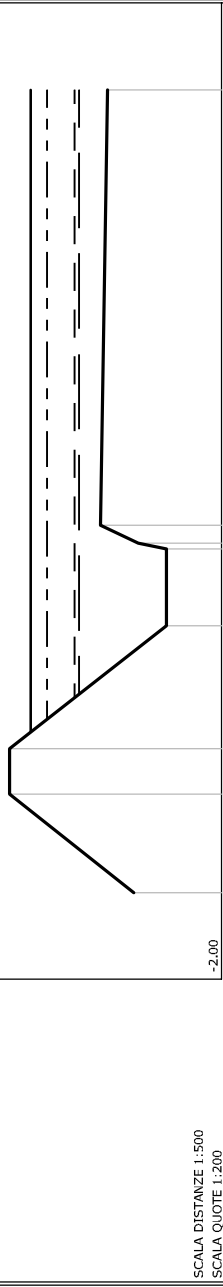

	1	2	3	4	5	7	8
PUNTI	1						
QUOTE [m s.l.m.]	0.31	3.61	3.61	-0.54	-0.54	1.19	1.01
DISTANZE PROGRESSIVE [m]	0.00	6.52	9.51	17.64	22.74	24.29	53.08
DISTANZE PARZIALI [m]	6.52	2.99	8.13	5.10			28.79

