


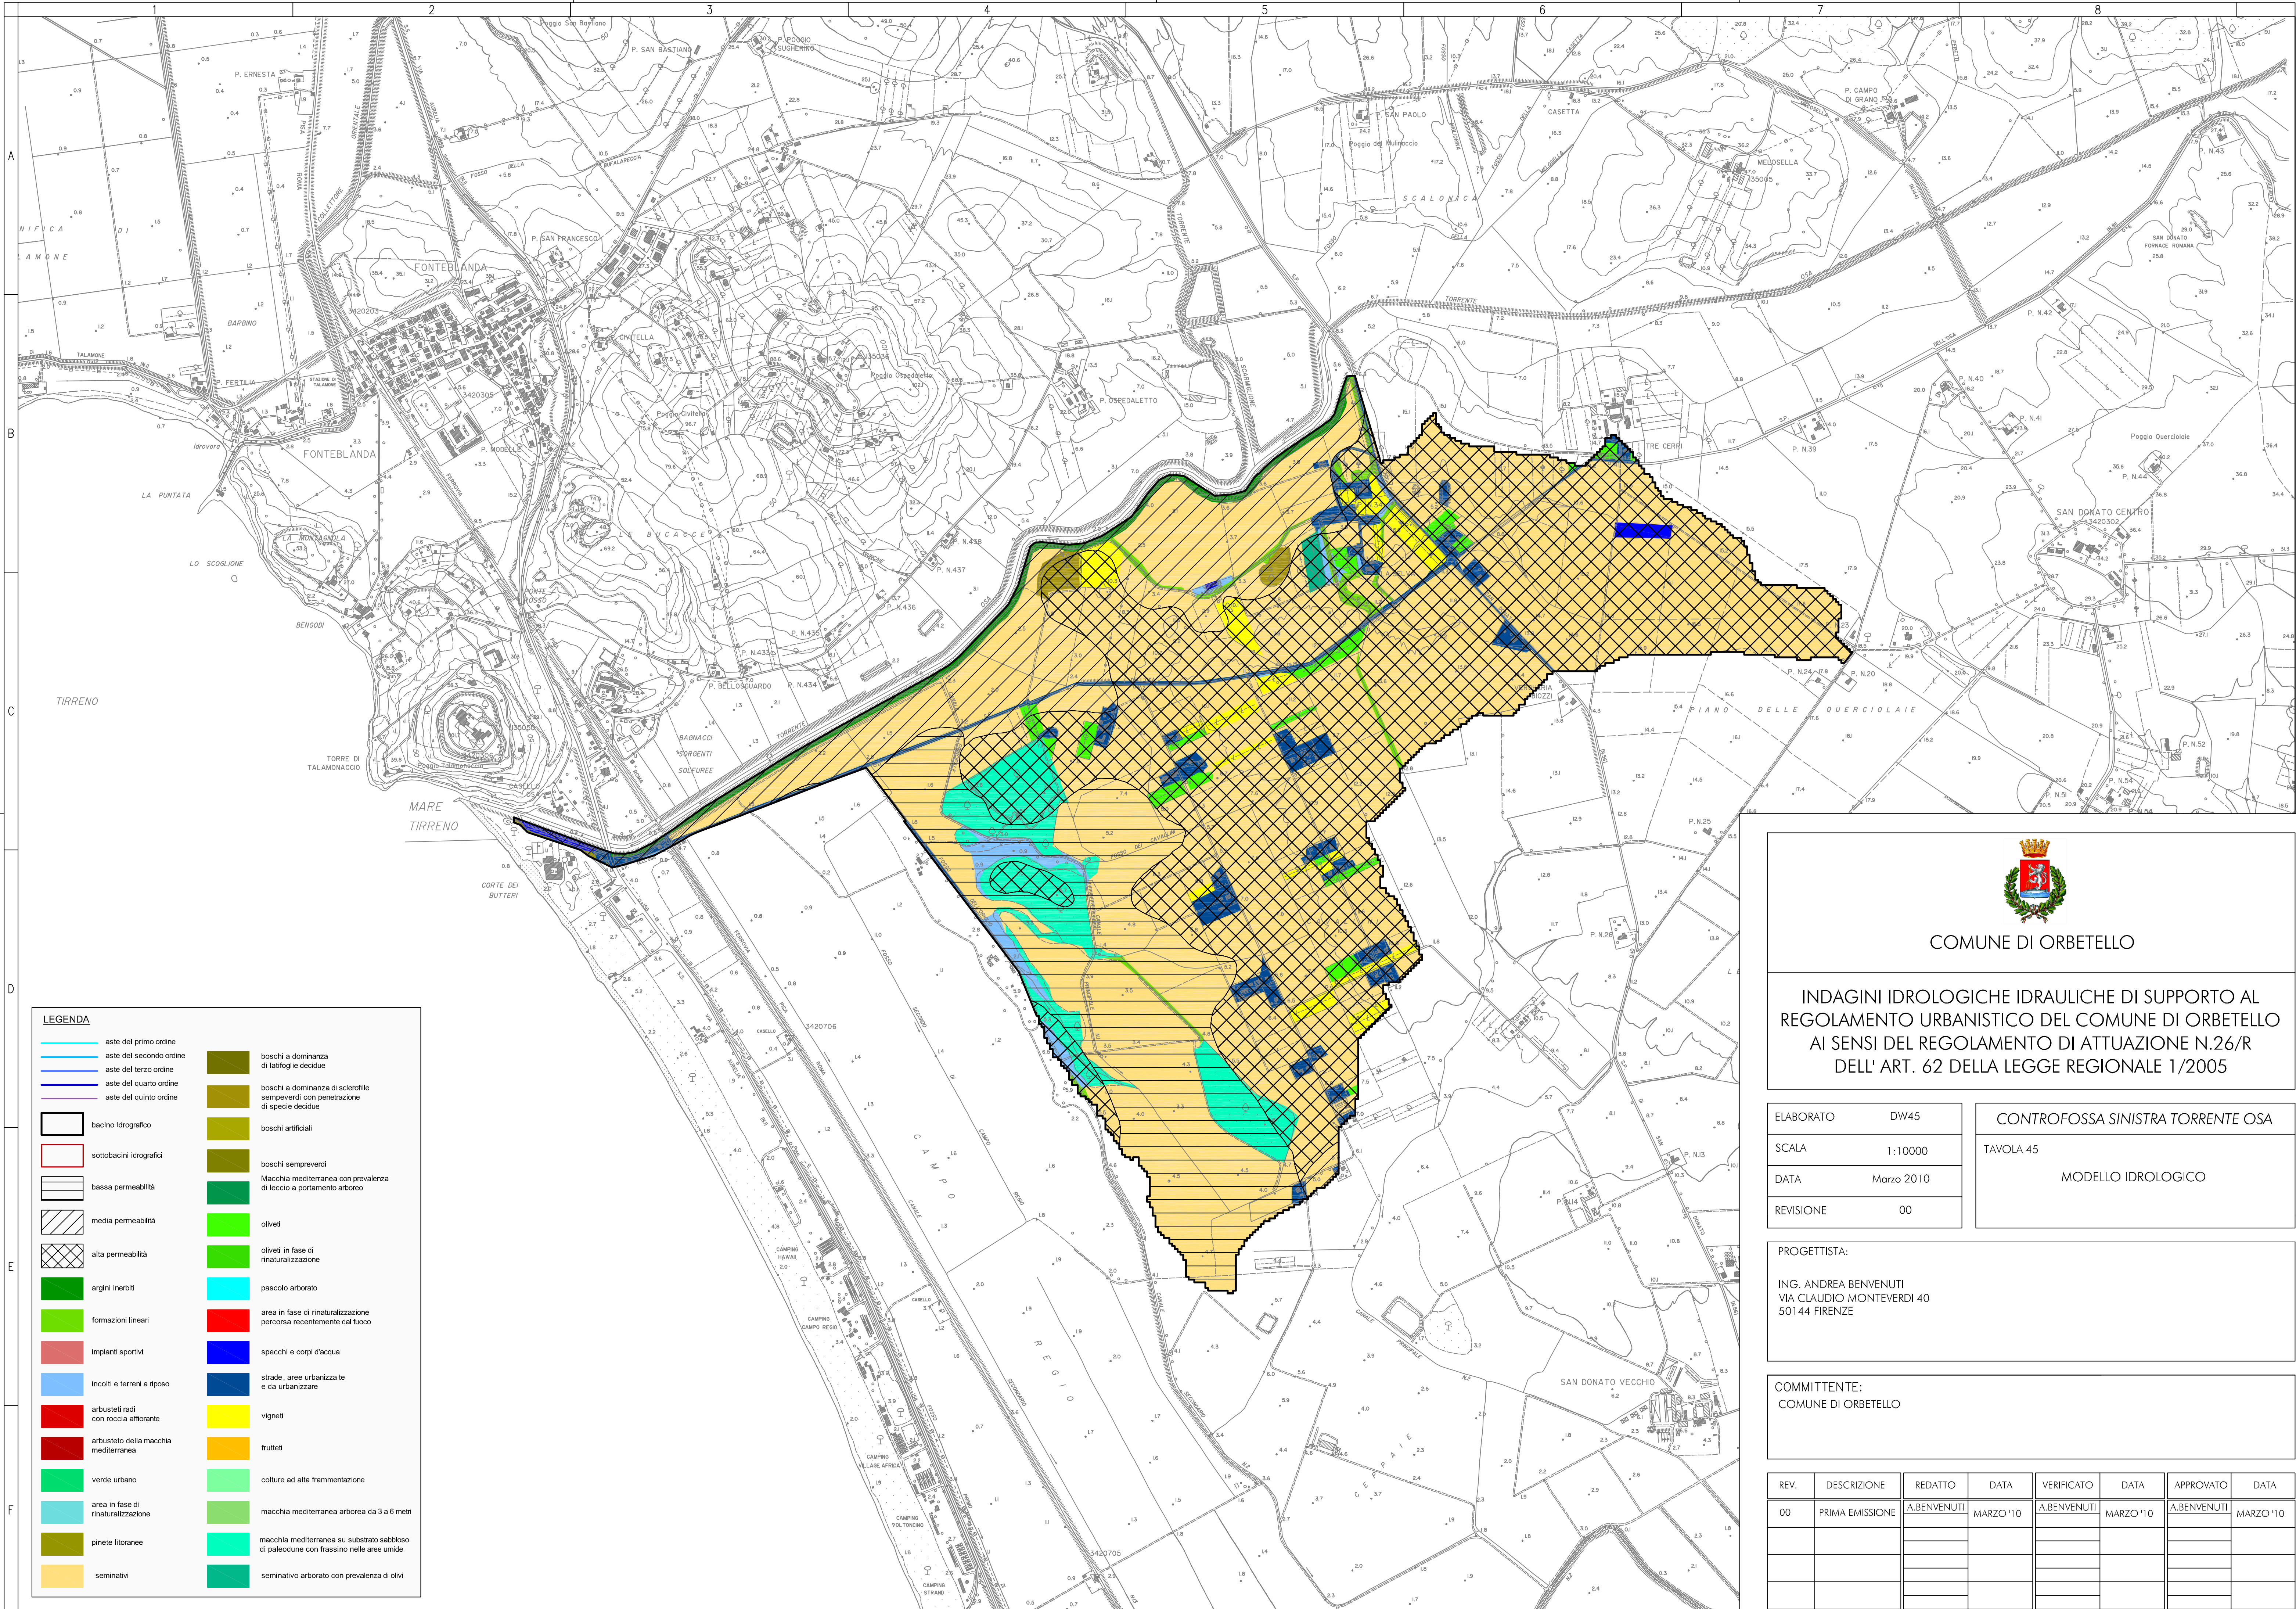

LEGENDA

- aste del primo ordine
- aste del secondo ordine
- aste del terzo ordine
- aste del quarto ordine
- aste del quinto ordine
- bacino idrografico
- sottobacini idrografici
- bassa permeabilità
- media permeabilità
- alta permeabilità
- argini inerti
- formazioni lineari
- impianti sportivi
- inculti e terreni a riposo
- arbusti radi con roccia affiorante
- arbusteto della macchia mediterranea
- verde urbano
- area in fase di rinaturalizzazione
- pinete litoranee
- seminativi
- boschi a dominanza di latifoglie decidue
- boschi artificiali
- boschi sempreverdi
- Macchia mediterranea con prevalenza di leccio a portamento arboreo
- oliveti
- oliveti in fase di rinaturalizzazione
- pascolo arborato
- area in fase di rinaturalizzazione percorsi recentemente dal fuoco
- specchi e corpi d'acqua
- strade, aree urbanizzate e da urbanizzare
- vigneti
- frutteti
- culture ad alta frammentazione
- macchia mediterranea arborea da 3 a 6 metri
- macchia mediterranea su substrato sabbioso di paleodune con frassino nelle aree umide
- seminativo arborato con prevalenza di olivi



COMUNE DI ORBETELLO

INDAGINI IDROLOGICHE IDRAULICHE DI SUPPORTO AL
REGOLAMENTO URBANISTICO DEL COMUNE DI ORBETELLO
AI SENSI DEL REGOLAMENTO DI ATTUAZIONE N.26/R
DELL' ART. 62 DELLA LEGGE REGIONALE 1/2005

ELABORATO	DW45
SCALA	1:10000
DATA	Marzo 2010
REVISIONE	00

CONTROFOSSA SINISTRA TORRENTE OSA
TAVOLA 45
MODELLO IDROLOGICO

PROGETTISTA:

ING. ANDREA BENVENUTI
VIA CLAUDIO MONTEVERDI 40
50144 FIRENZE

COMMITTENTE:
COMUNE DI ORBETELLO

REV.	DESCRIZIONE	REDATTO	DATA	VERIFICATO	DATA	APPROVATO	DATA
00	PRIMA EMISSIONE	A.BENVENUTI	MARZO '10	A.BENVENUTI	MARZO '10	A.BENVENUTI	MARZO '10

SENZA NOSTRO CONSENSO QUESTO DISEGNO NON SI PUO' RIPRODURRE NE' COPIARE NE' COMUNICARE A TERZE PERSONE (VIGENTI LEGGI D'AUTORE)