



COMUNE DI ORBETELLO

INDAGINI IDROLOGICHE IDRAULICHE DI SUPPORTO AL REGOLAMENTO URBANISTICO DEL COMUNE DI ORBETELLO AI SENSI DEL REGOLAMENTO DI ATTUAZIONE N.26/R DELL' ART. 62 DELLA LEGGE REGIONALE 1/2005

ELABORATO	DW46
SCALA	Varie
DATA	Marzo 2010
REVISIONE	00

CONTROFOSSA SINISTRA TORRENTE OSA
TAVOLA 46
SEZIONI FLUVIALI CON LIVELLI IDROMETRICI TR 20 - 30 - 200 - 500 ANNI

PROGETTISTA:

ING. ANDREA BENVENUTI
VIA CLAUDIO MONTEVERDI 40
50144 FIRENZE

COMMITTENTE:

COMUNE DI ORBETELLO

REV.	DESCRIZIONE	REDATTO	DATA	VERIFICATO	DATA	APPROVATO	DATA
00	PRIMA EMISSIONE	A.BENVENUTI	MARZO '10	A.BENVENUTI	MARZO '10	A.BENVENUTI	MARZO '10

SEZIONE N° 00210__09


LEGENDA:

Livelli Idrometrici TR20 H = 1.85 m. s.l.m.

Livelli Idrometrici TR30 H = 1.99 m. s.l.m.

Livelli Idrometrici TR200 H = 2.88 m. s.l.m.


Livelli Idrometrici TR500 H = 3.56 m. s.l.m.

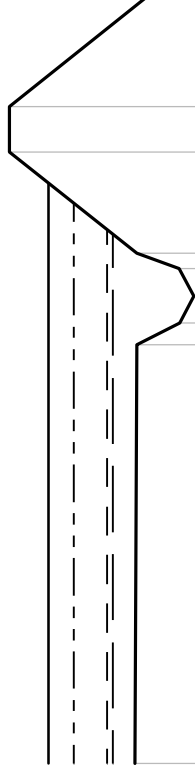



SCALA DISTANZE 1:500


SCALA QUOTE 1:200


	1	2	3	4	5	6	7	8	9
PUNTI	1								
QUOTE [m s.l.m.]	1.26	1.21	0.08	-0.30	0.09	1.22	4.59	4.59	0.88
DISTANZE PROGRESSIVE [m]	0.00	27.66	29.10	30.92	32.73	33.72	40.42	43.43	50.84
DISTANZE PARZIALI [m]		27.66				6.70	3.01	7.41	

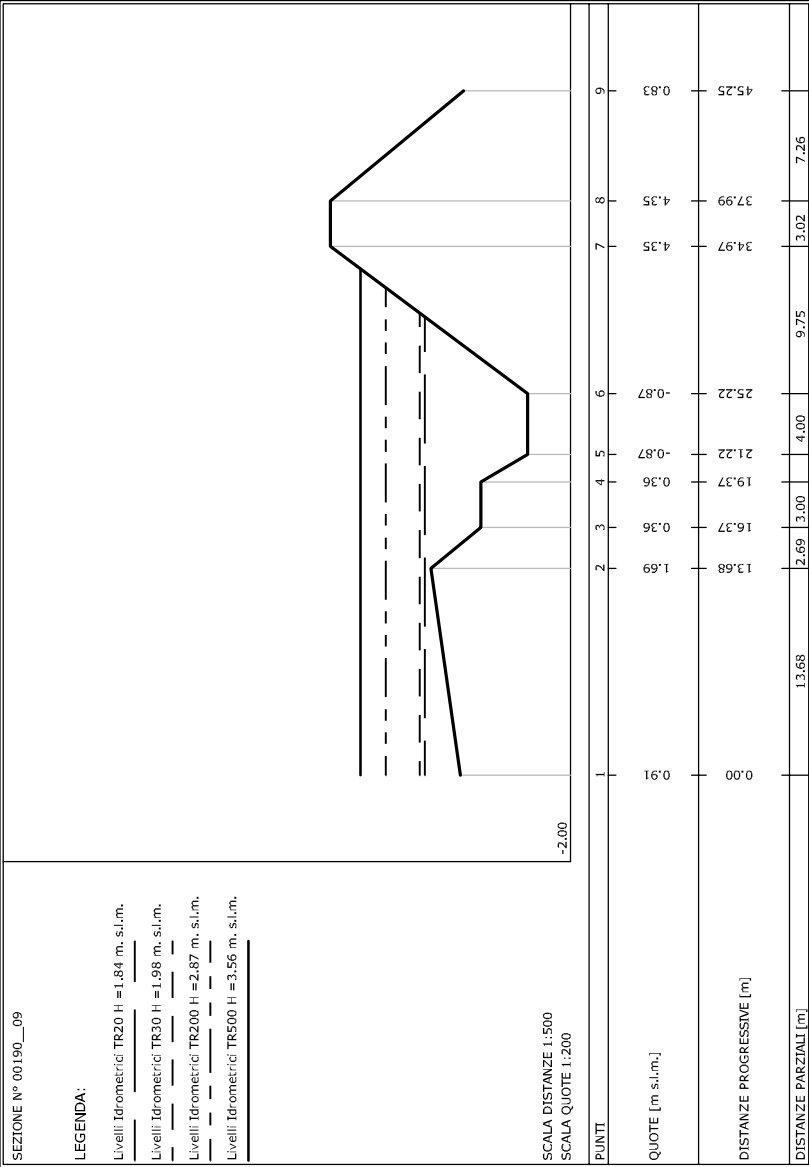


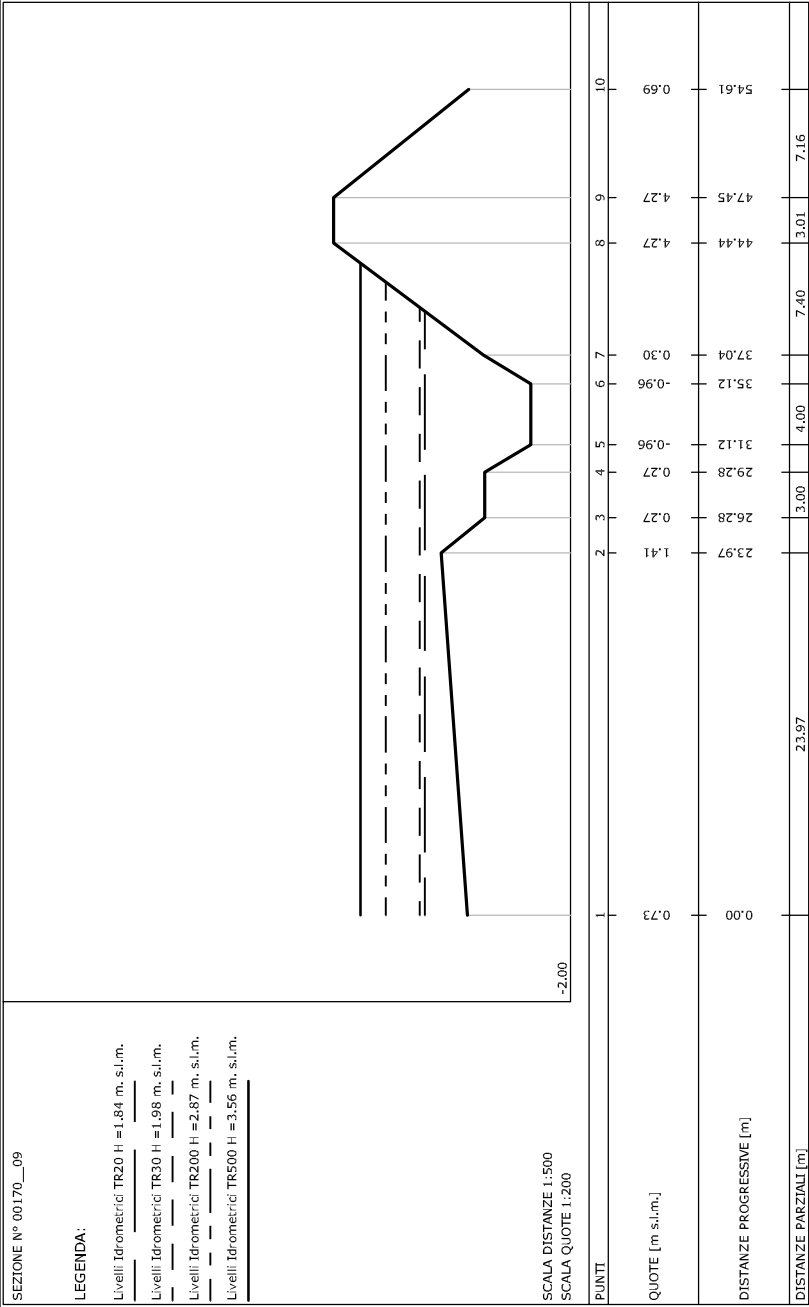


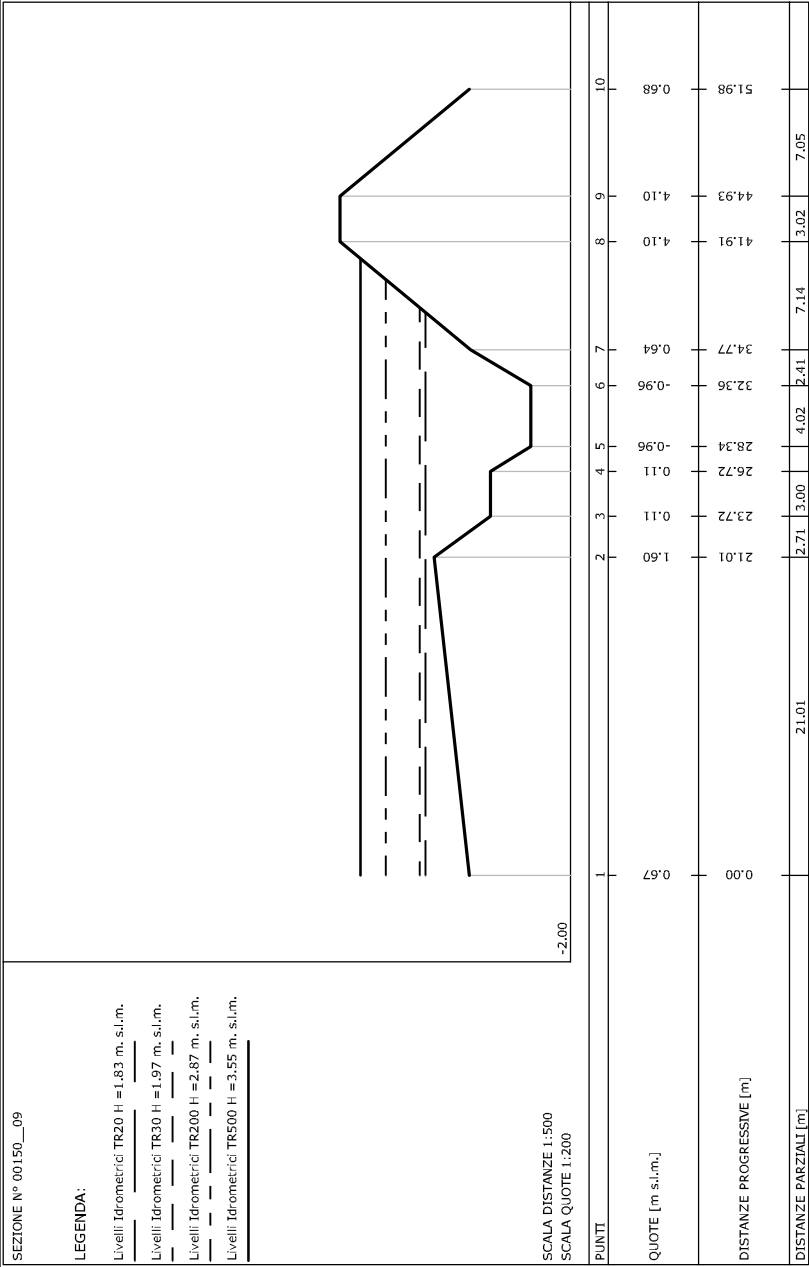


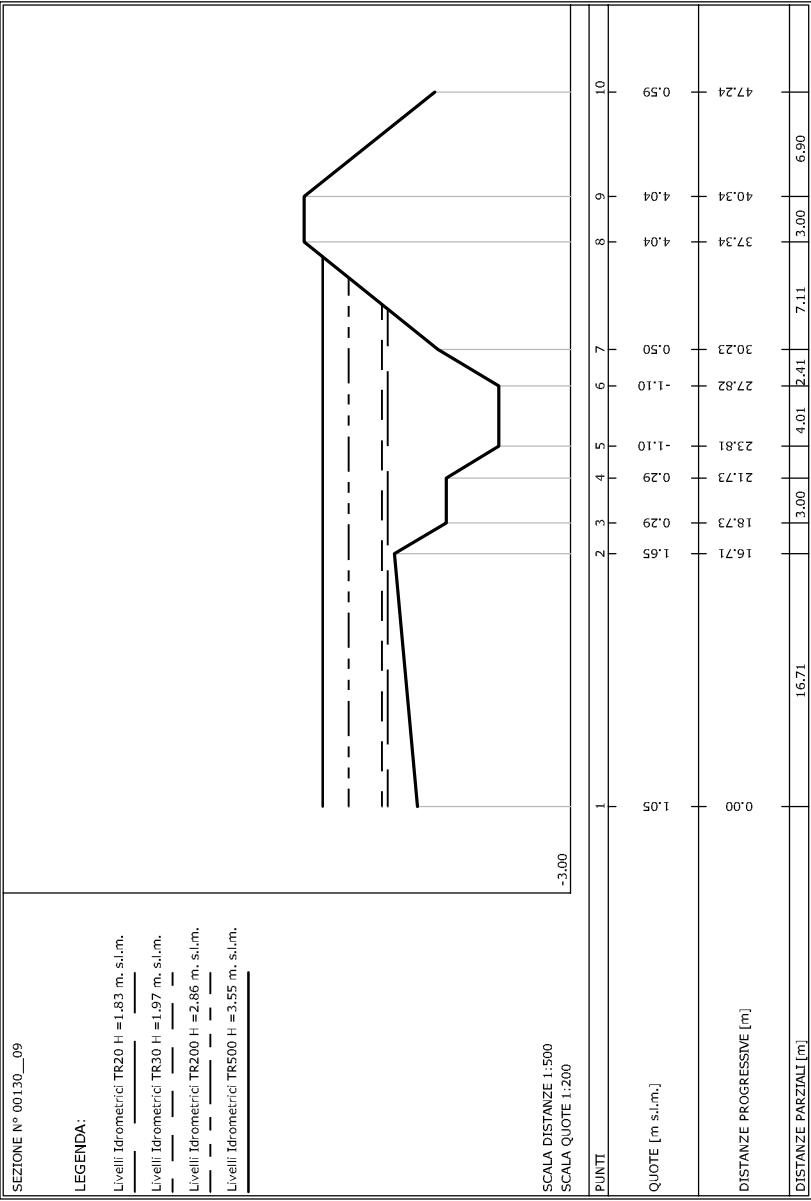

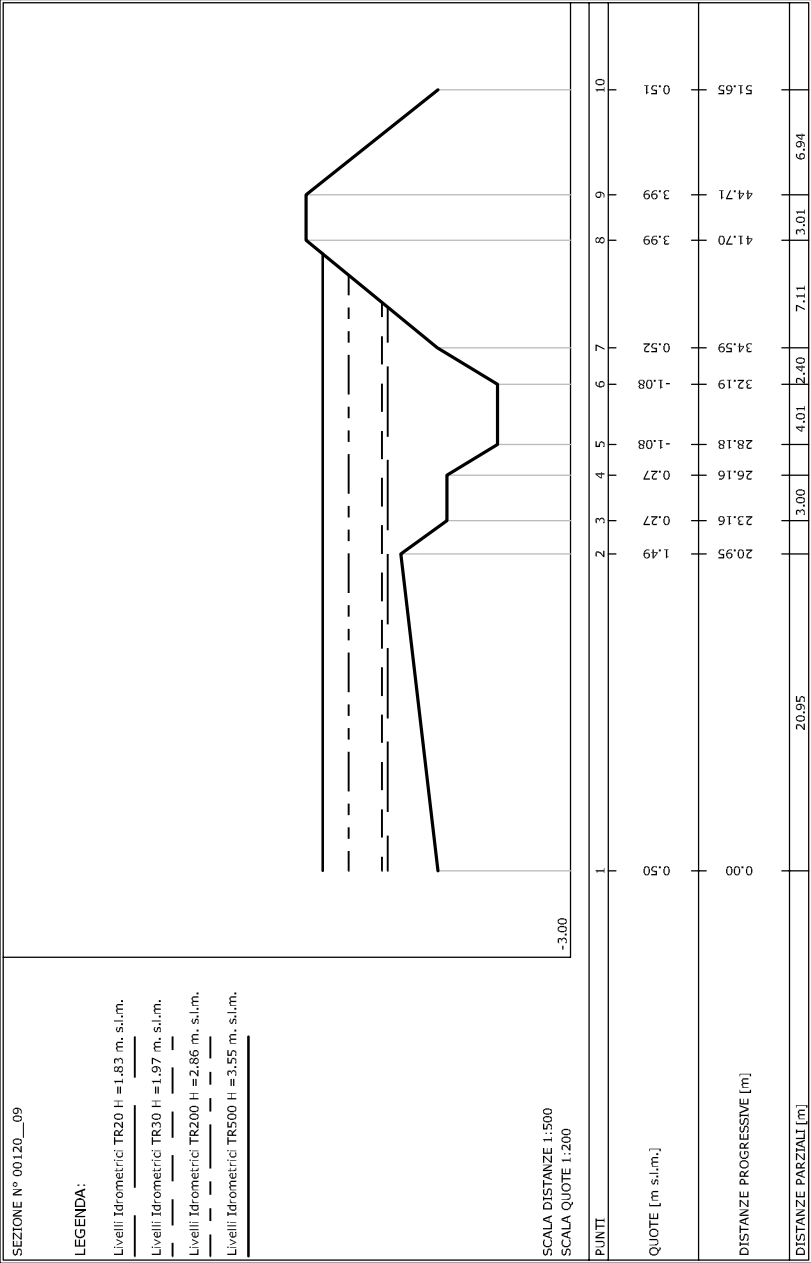

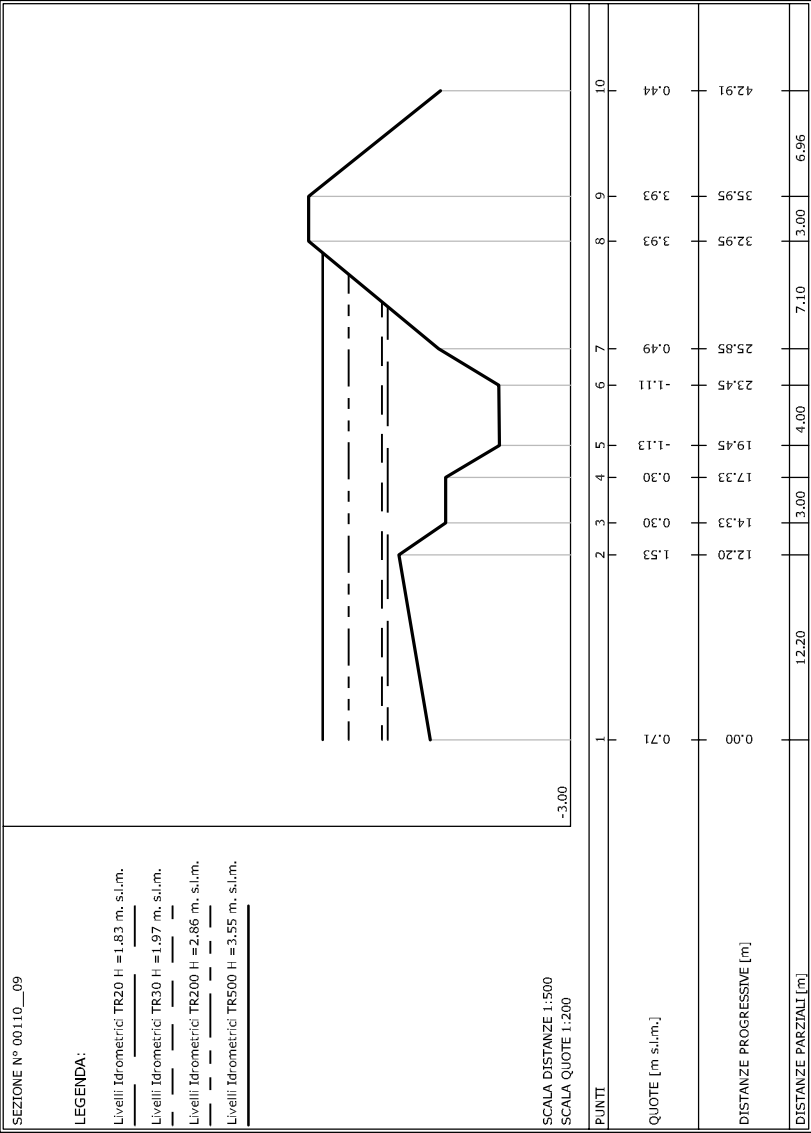

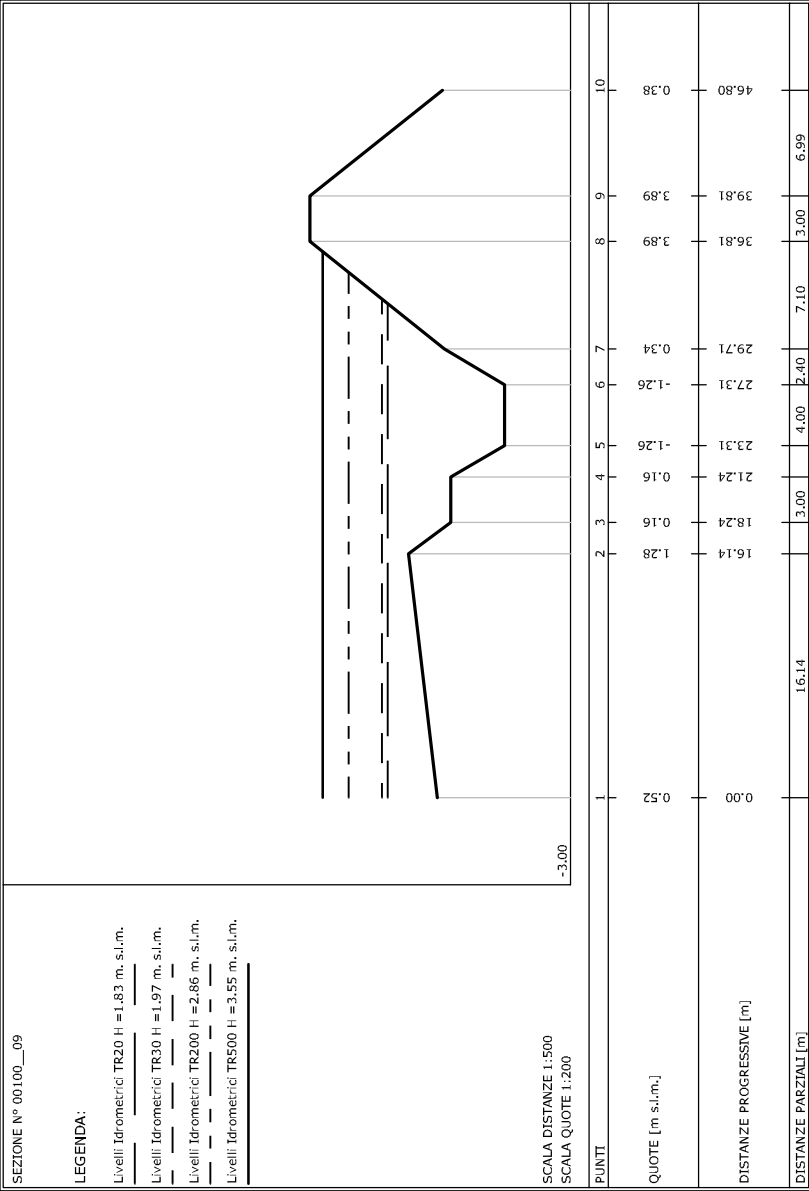

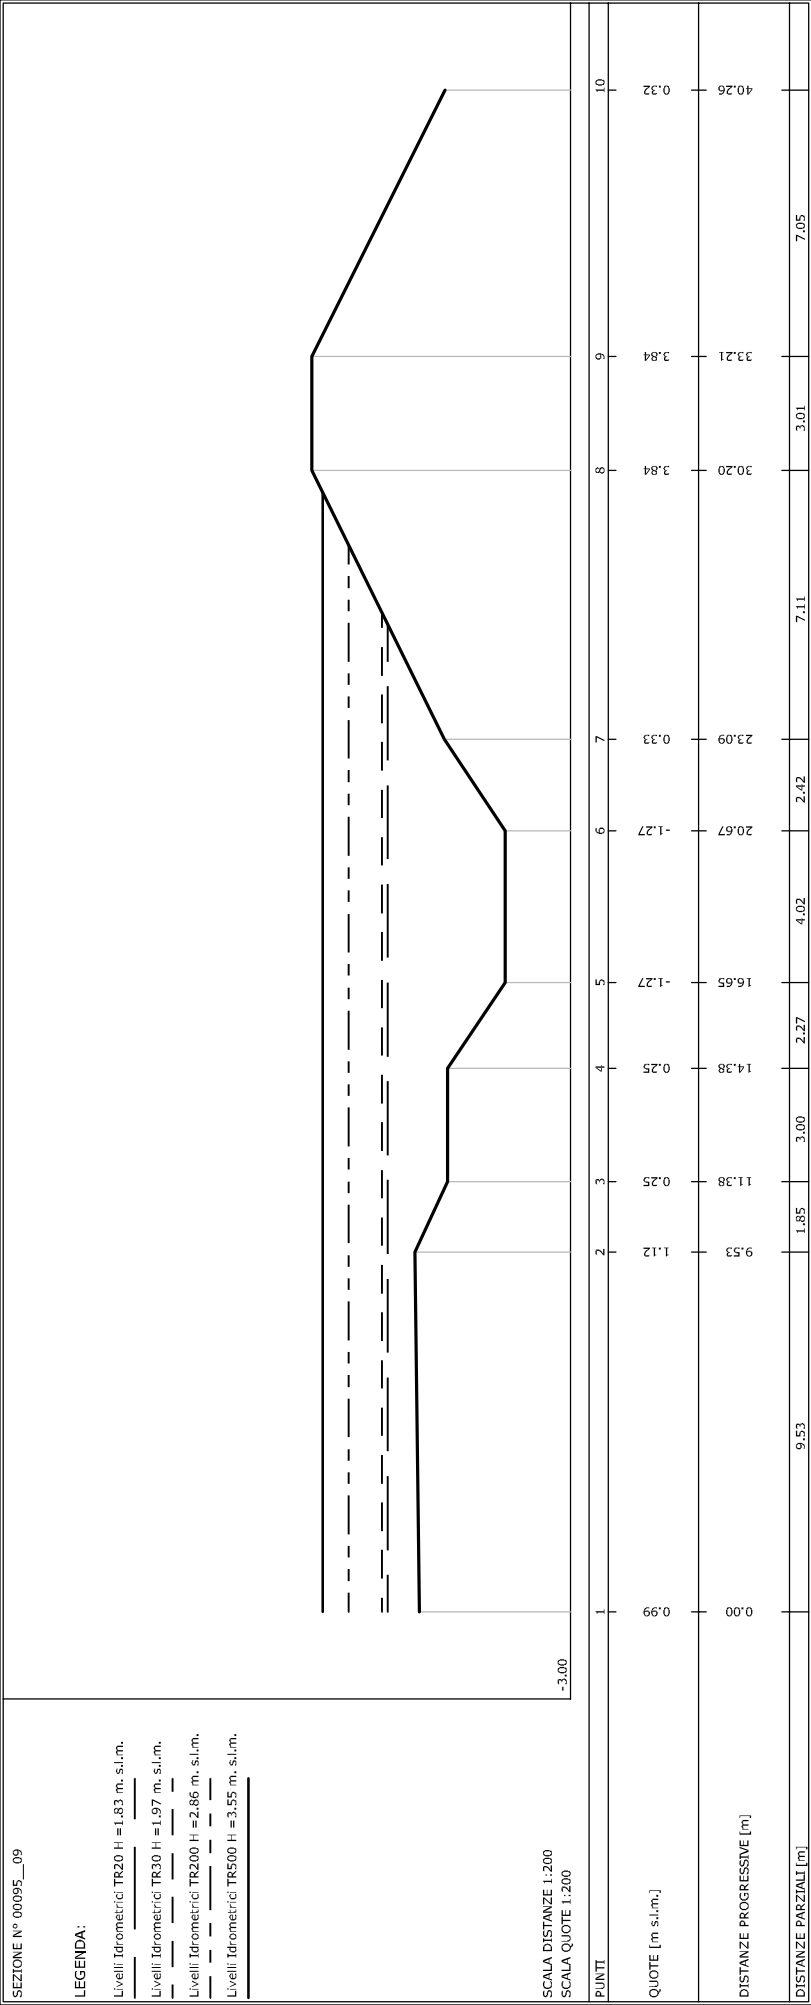


LEGENDA:


Livelli Idrometrici TR30 H = 1.96 m. s.l.m.


Livelli Idrometrici TR500 H = 3.54 m. s.l.m.


Livelli Idrometrici TR500 H = 3.54 m. s.l.m.

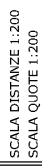



	1	2	3	4	5	6	7	8	9	10
PUNTI										
QUOTE [m s.l.m.]	1.18	1.41	0.19	0.19	-1.23	-1.23	0.37	3.79	3.79	0.26
DISTANZE PROGRESSIVE [m]	0.00	8.05	10.03	13.03	15.16	19.16	21.57	28.67	31.67	38.73
DISTANZE PARZIALI [m]		8.05	1.98	3.00	2.13	4.00	2.41	7.10	3.00	7.06

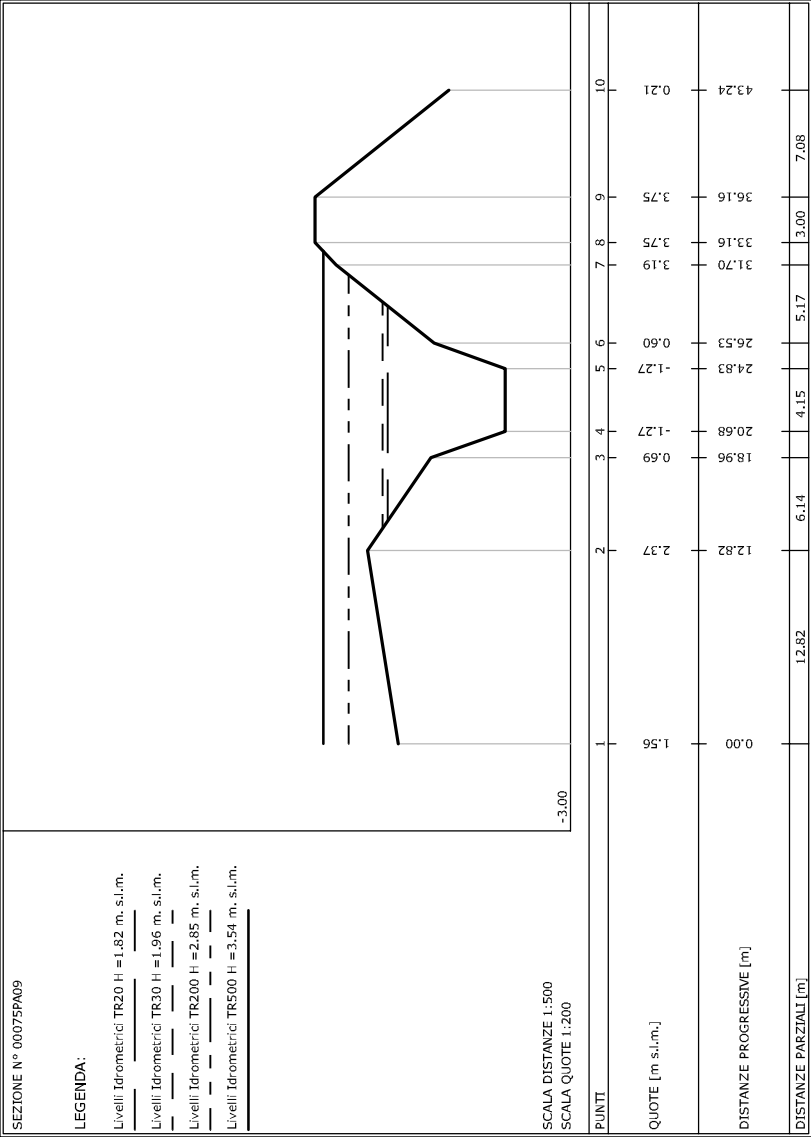


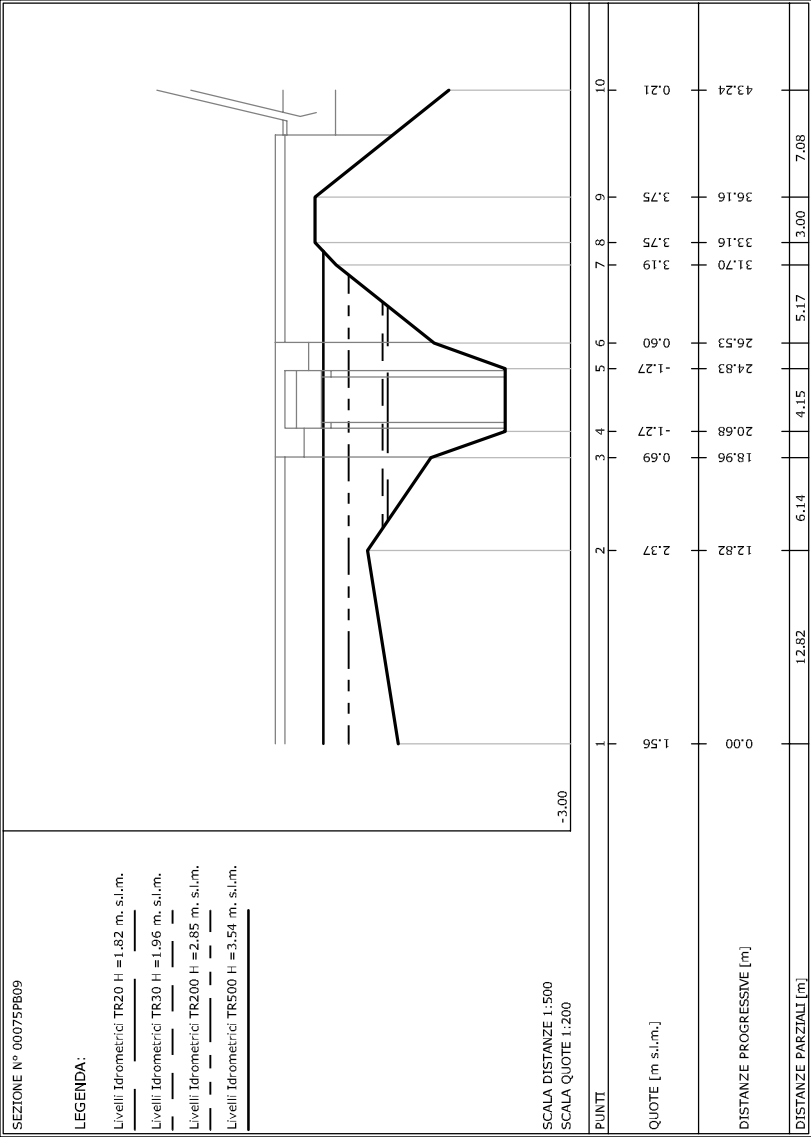


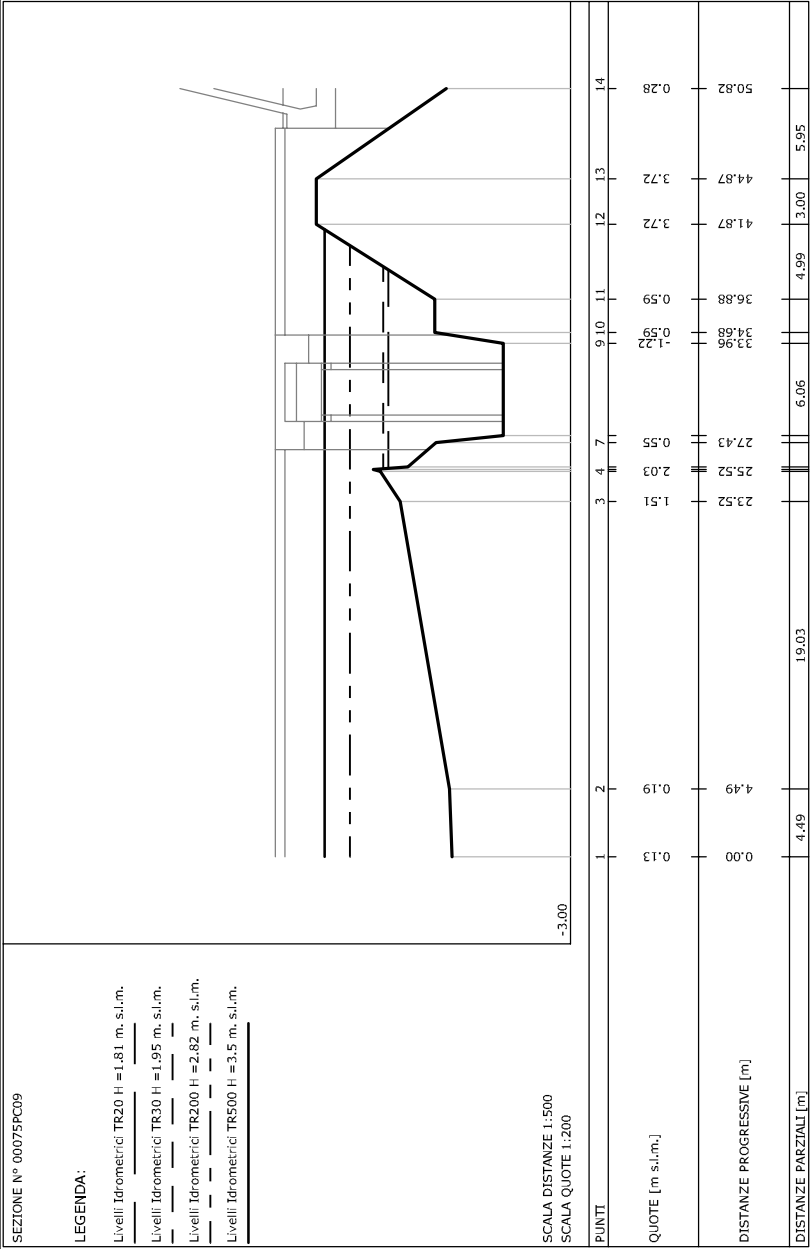

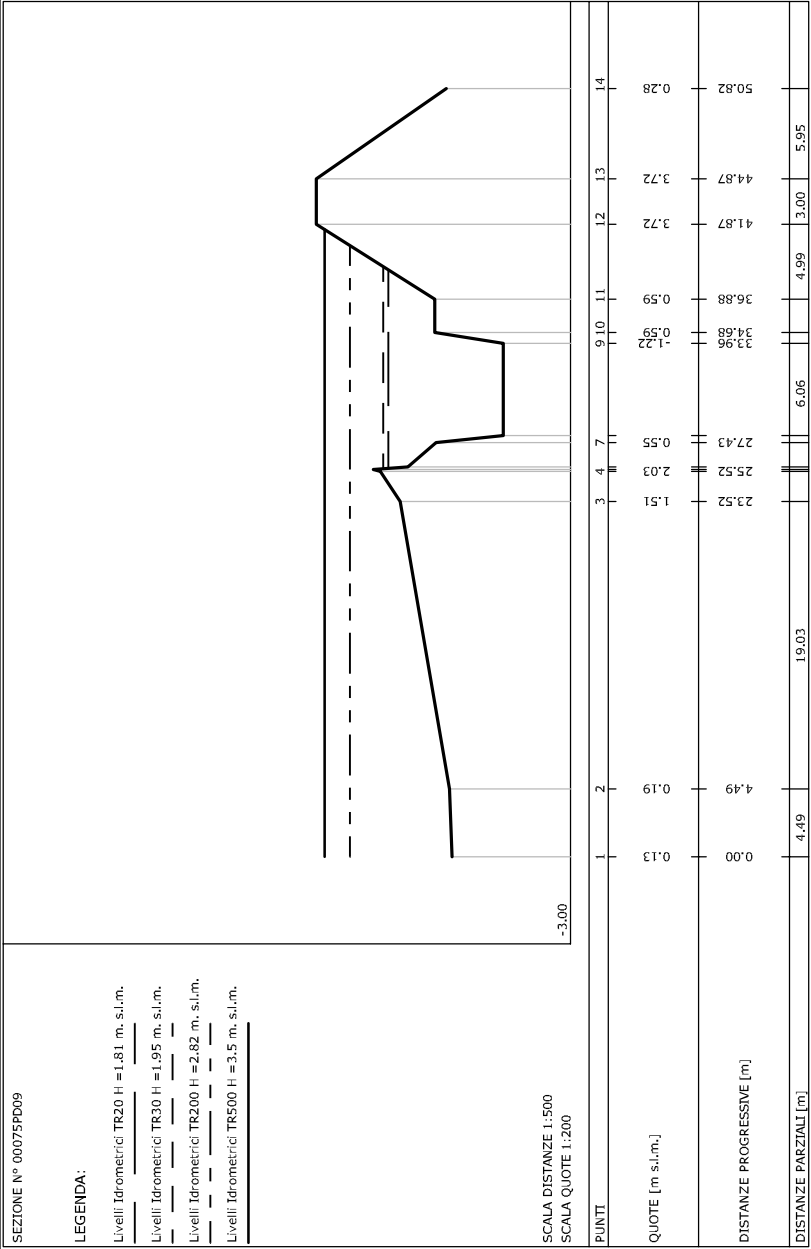

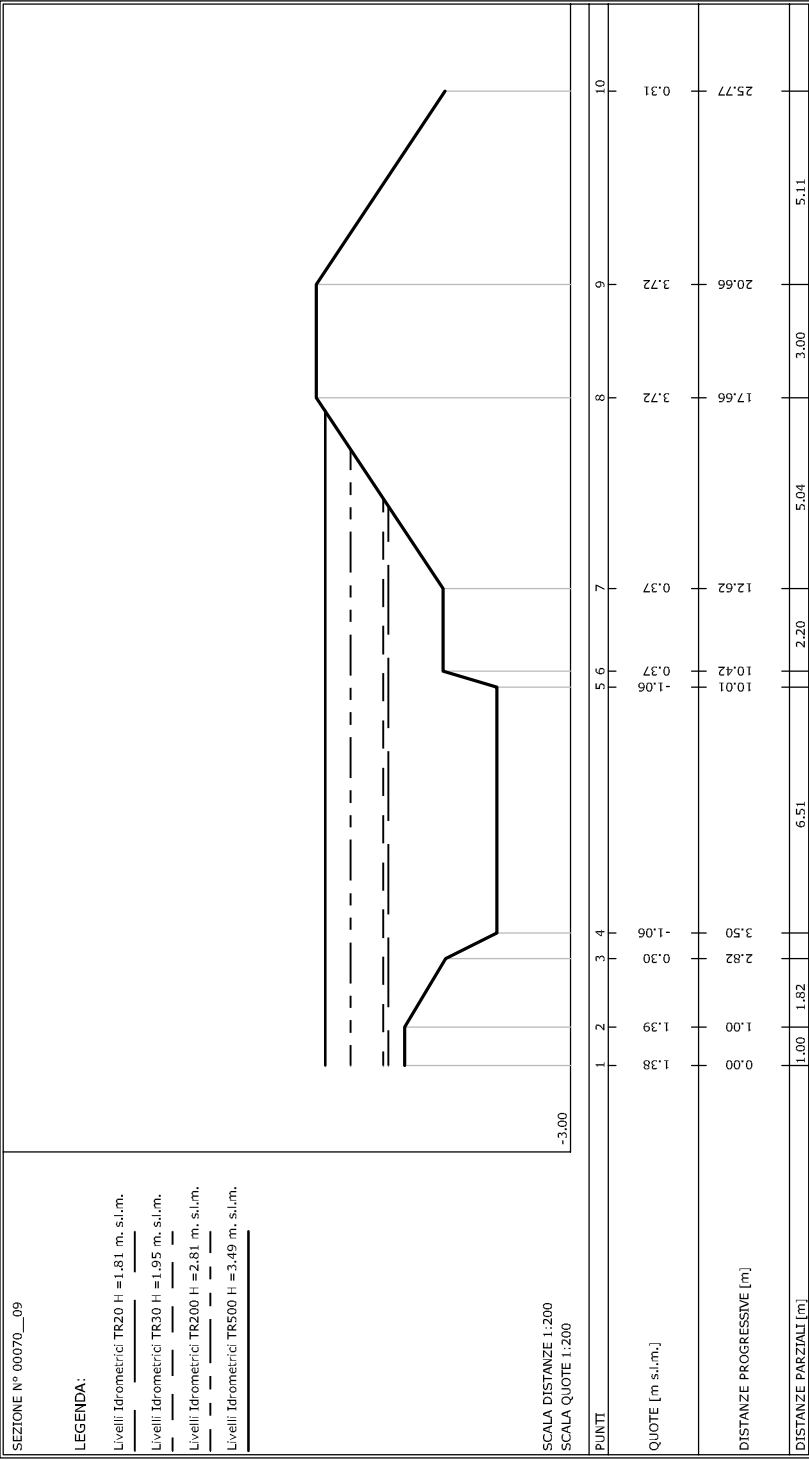

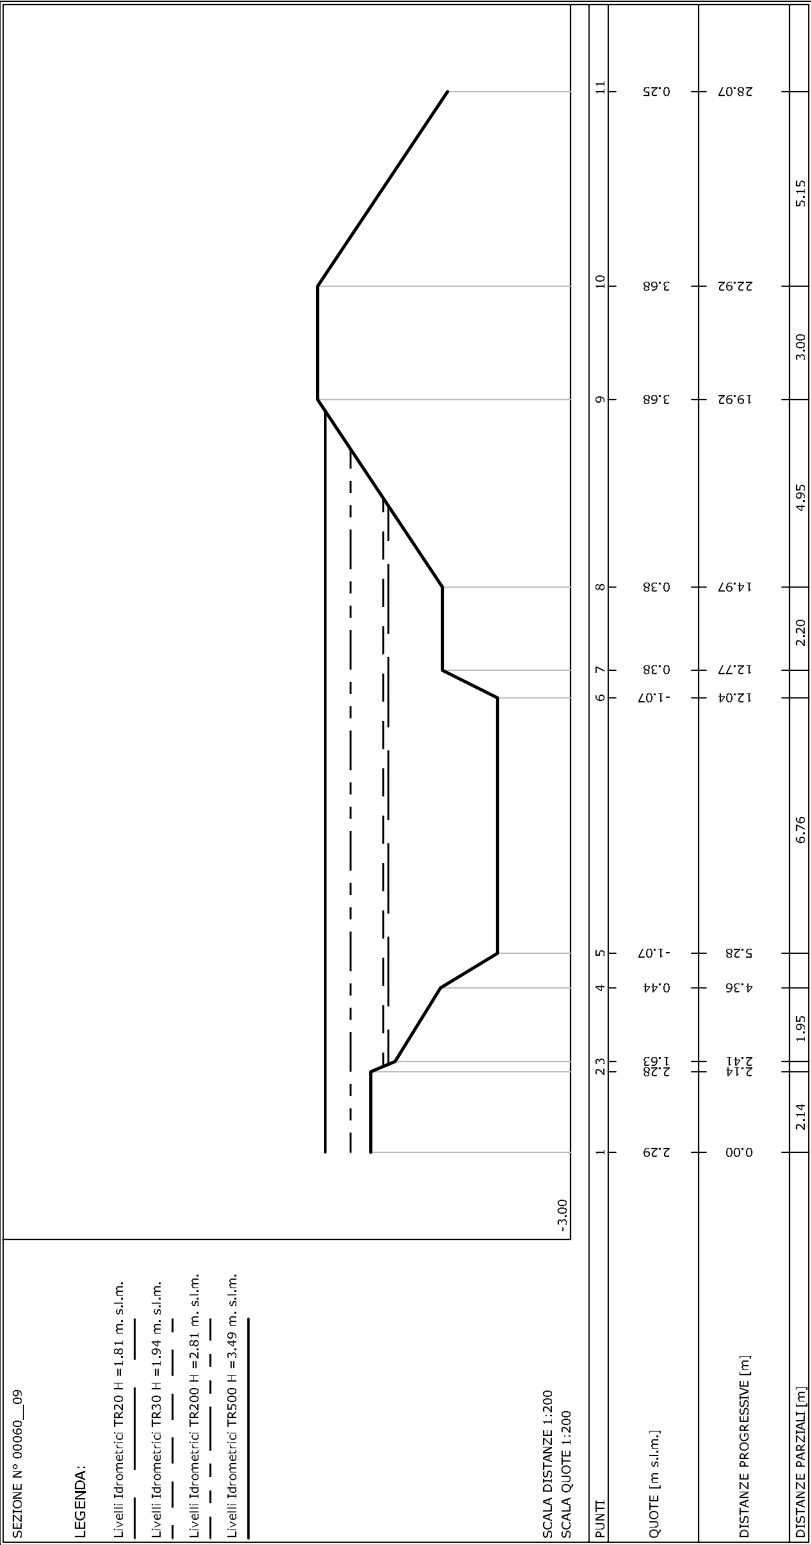

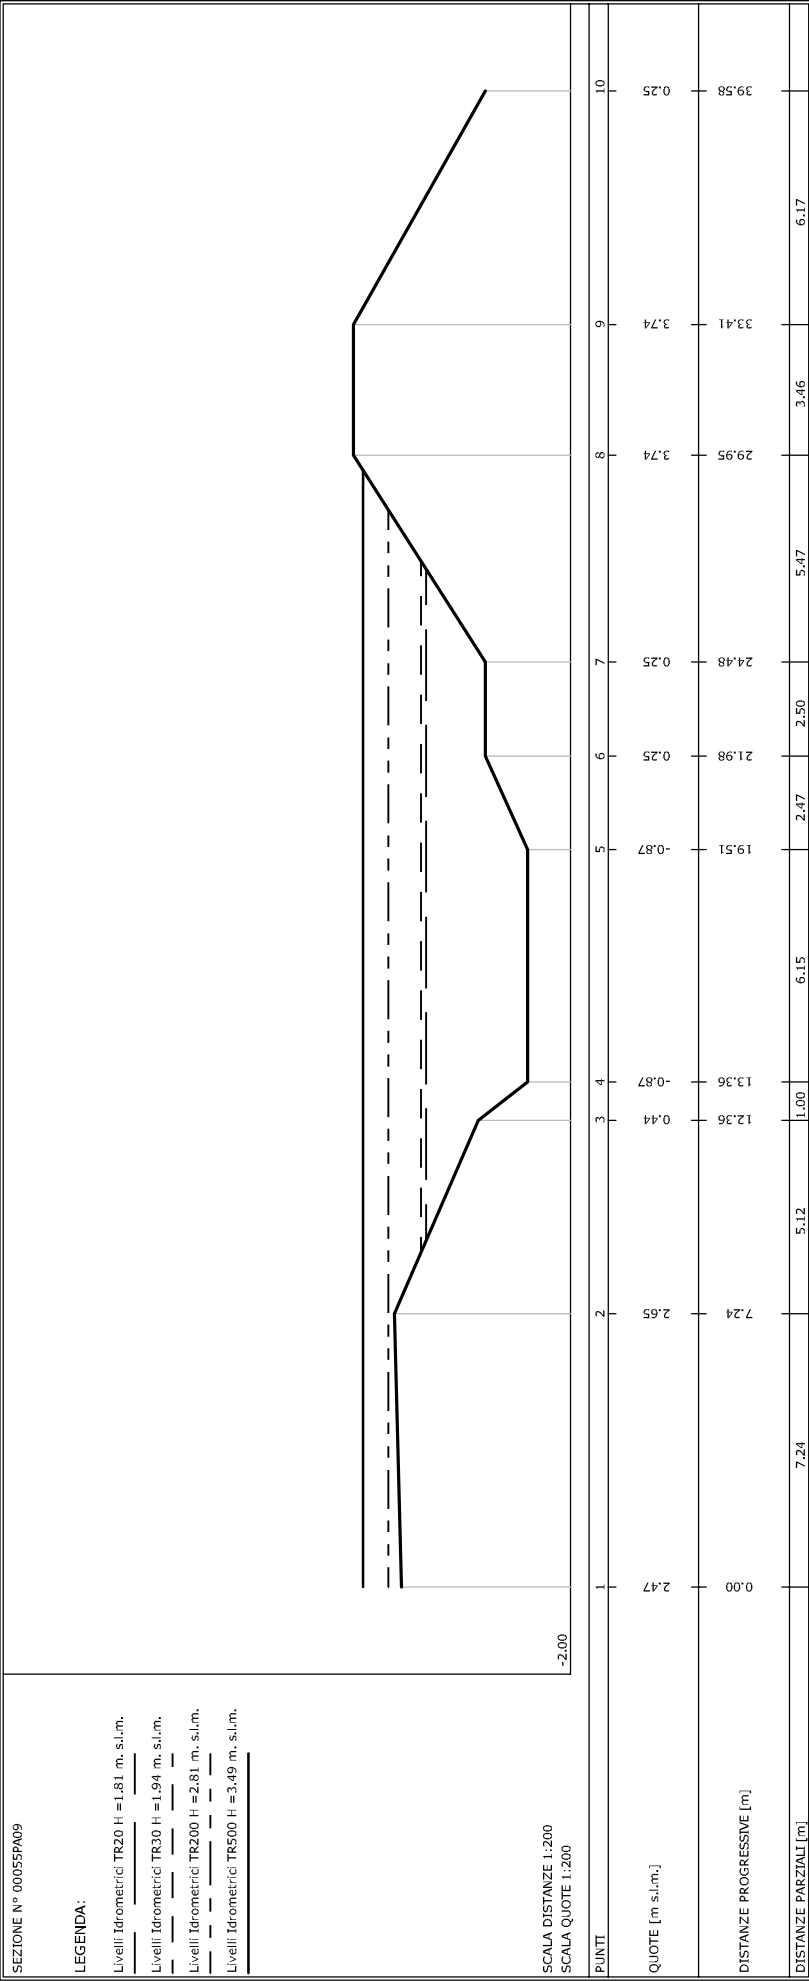

SEZIONE N° 00055PB09


LEGENDA:

____ Livelli Idrometrici TR20 H =1.81 m. s.l.m.

____ Livelli Idrometrici TR30 H =1.94 m. s.l.m.

____ Livelli Idrometrici TR200 H =2.81 m. s.l.m.

____ Livelli Idrometrici TR500 H =3.49 m. s.l.m.

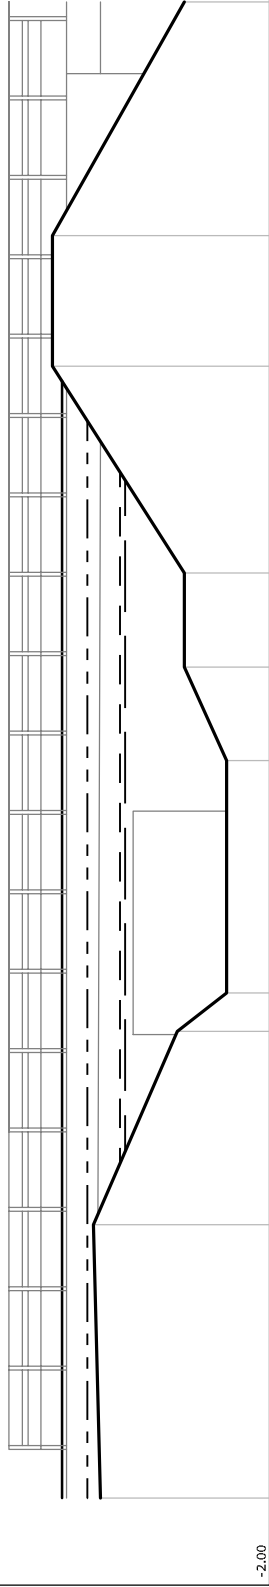


SCALA DISTANZE 1:200
SCALA QUOTE 1:200

PUNTI		1	2	3	4	5	6	7	8	9	10
QUOTE [m s.l.m.]		2.47	2.65	0.44	-0.87	19.51	21.98	24.48	29.95	33.41	39.58
Distanze Progressive [m]		0.00	7.24	12.36	13.36	19.51	21.98	24.48	29.95	33.41	39.58
Distanze Parziali [m]		7.24	5.12	1.00	6.15	2.47	2.50	5.47	3.46	6.17	

SEZIONE N° 00055PC09

LEGENDA:

- ____ Livelli Idrometrici TR20 H =1.8 m. s.l.m.
- ____ Livelli Idrometrici TR30 H =1.93 m. s.l.m.
- ____ Livelli Idrometrici TR200 H =2.76 m. s.l.m.
- ____ Livelli Idrometrici TR500 H =3.39 m. s.l.m.

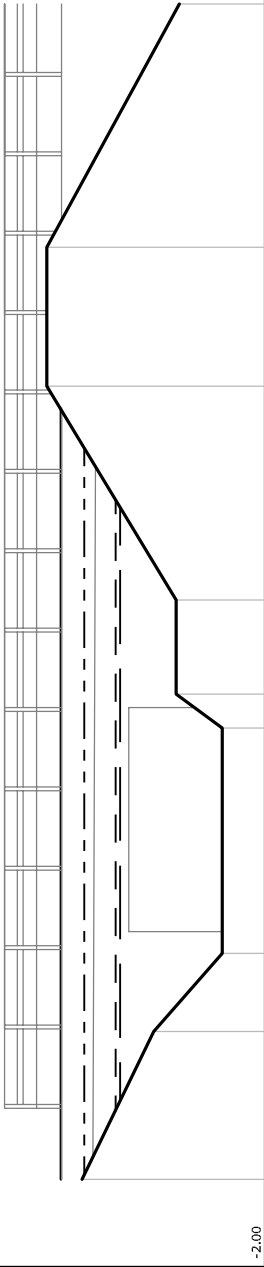


PUNTI	1	2	3	4	5	6	7	8	9
QUOTE [m s.l.m.]	2.83	0.93	-0.89	-0.89	0.34	0.34	3.75	3.75	0.25
DISTANZE PROGRESSIVE [m]	0.00	3.92	5.99	11.95	12.84	15.34	20.99	24.66	31.10
DISTANZE PARZIALI [m]	3.92	2.07	5.96		2.50	5.65	3.67	6.44	

SEZIONE N° 00055PD09

LEGENDA:

- ____ Livelli Idrometrici TR20 H =1.8 m. s.l.m.
- ____ Livelli Idrometrici TR30 H =1.93 m. s.l.m.
- ____ Livelli Idrometrici TR200 H =2.76 m. s.l.m.
- ____ Livelli Idrometrici TR500 H =3.39 m. s.l.m.

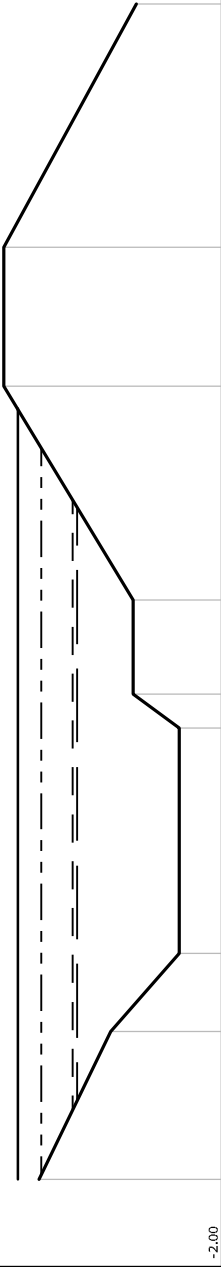

SCALA DISTANZE 1:200
SCALA QUOTE 1:200

PUNTI	1	2	3	4	5	6	7	8	9
QUOTE [m s.l.m.]	2.83	0.93	-0.89	-0.89	0.34	0.34	3.75	3.75	0.25
DISTANZE PROGRESSIVE [m]	0.00	3.92	5.99	11.95	12.84	15.34	20.99	24.66	31.10
DISTANZE PARZIALI [m]	3.92	2.07	5.96		2.50	5.65	3.67	6.44	

