


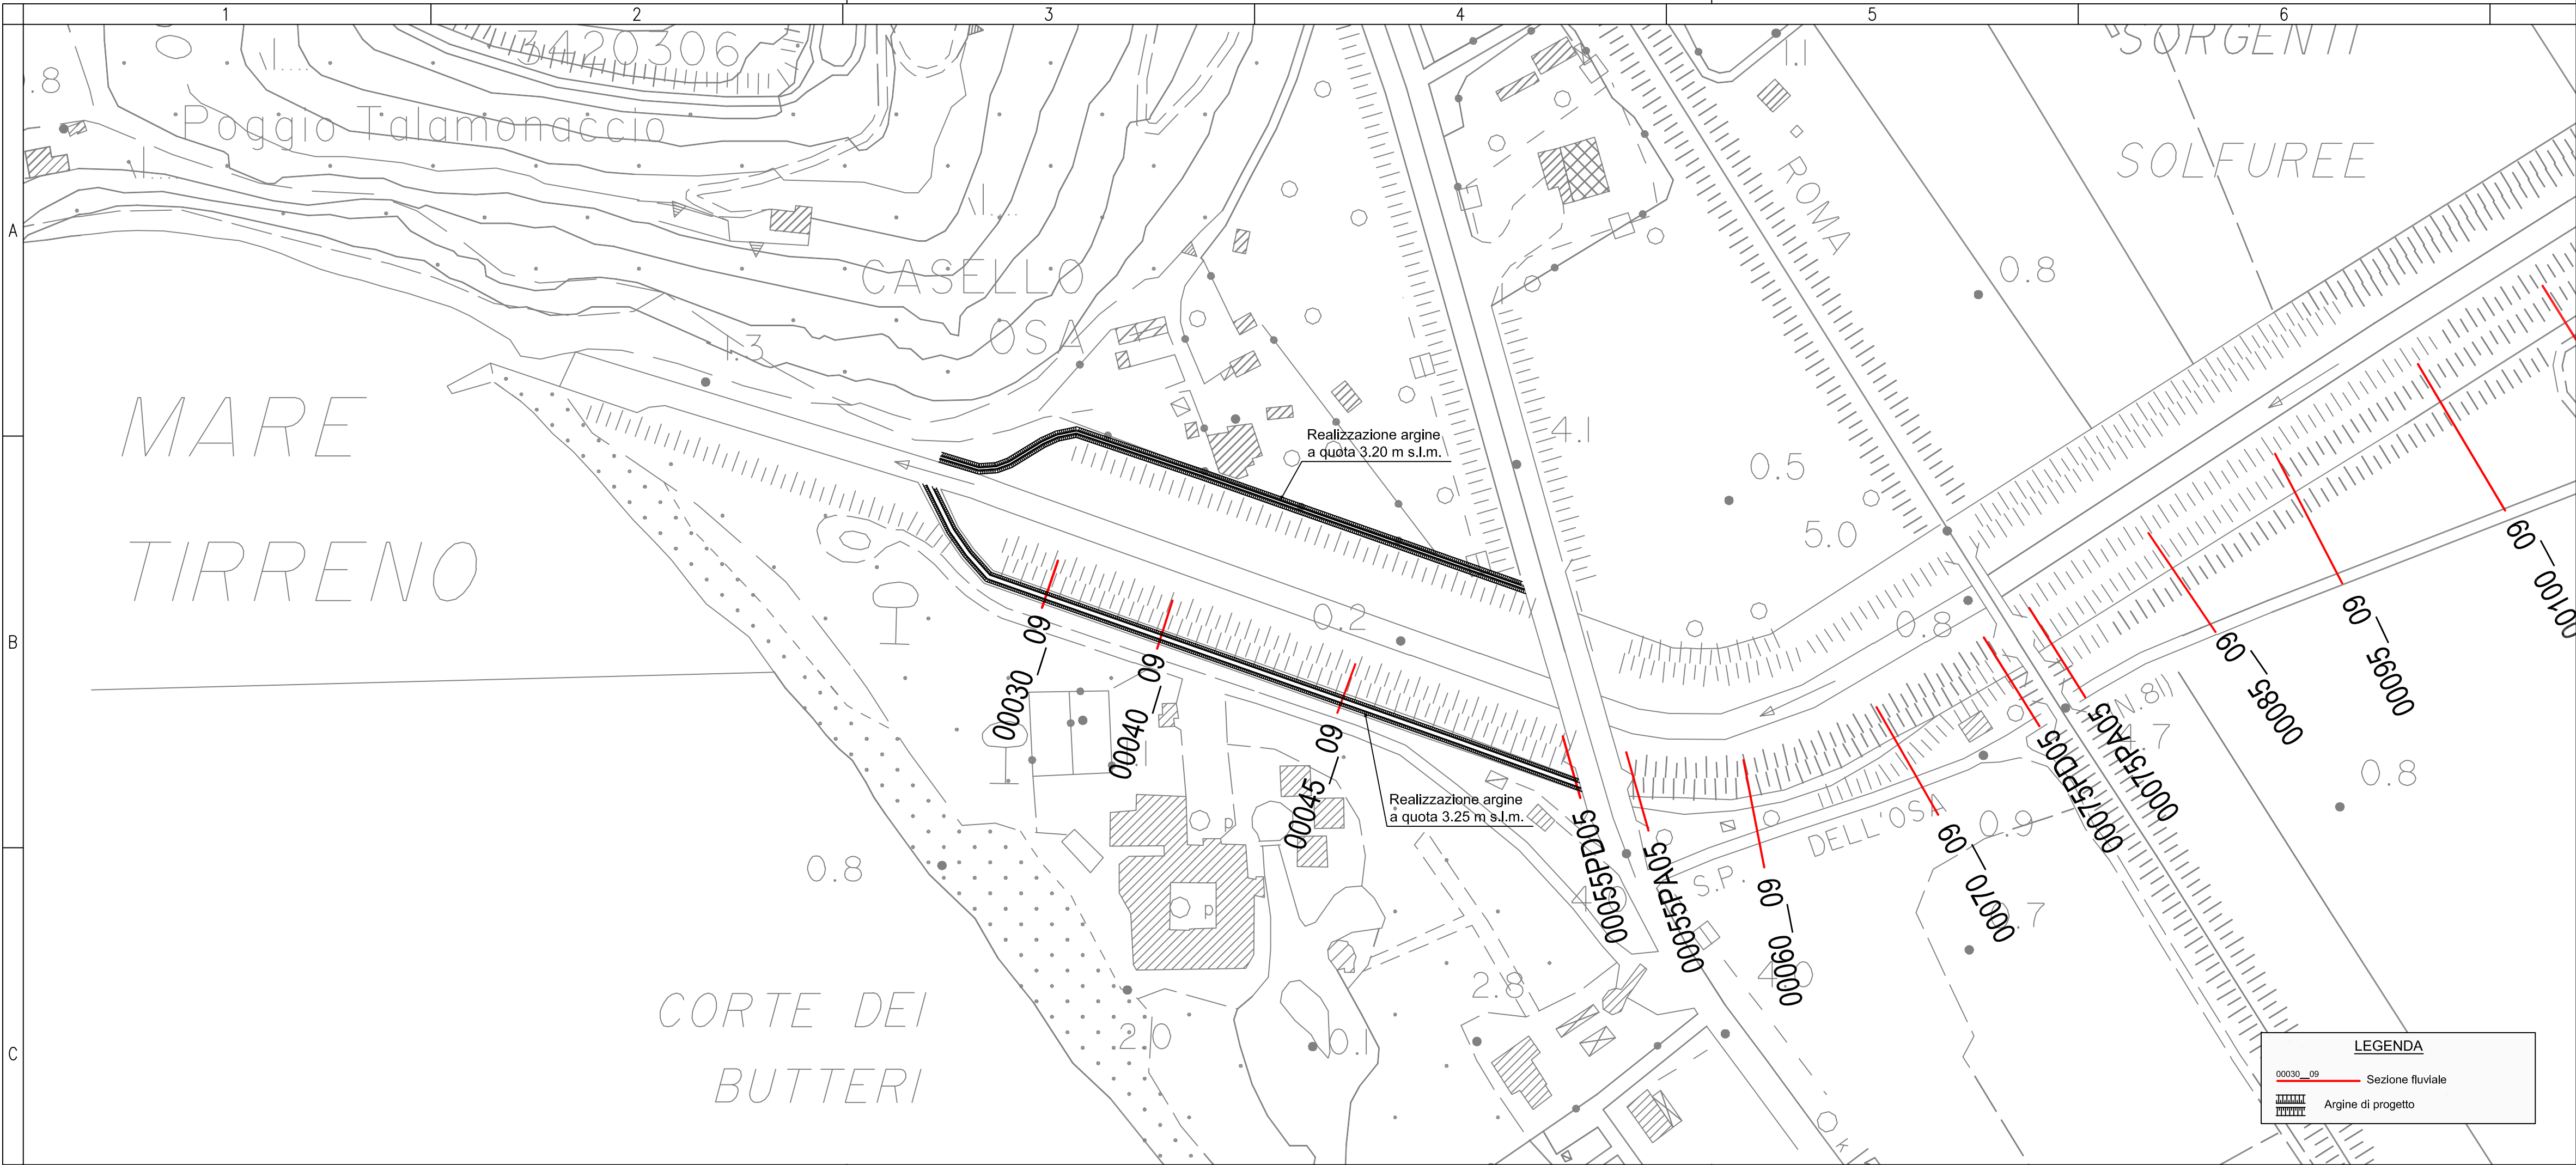

COMUNE DI ORBETELLO

INDAGINI IDROLOGICHE IDRAULICHE DI SUPPORTO AL
REGOLAMENTO URBANISTICO DEL COMUNE DI ORBETELLO
AI SENSI DEL REGOLAMENTO DI ATTUAZIONE N.26/R
DELL' ART. 62 DELLA LEGGE REGIONALE 1/2005

ELABORATO	DW52
SCALA	1:2000
DATA	Febbraio 2011
REVISIONE	01

TAVOLA 52

INTERVENTI STRUTTURALI SULLE
CONTROFOSSE DELL'OSA PER
ATTUAZIONE DEL RU

PROGETTISTA:

ING. ANDREA BENVENUTI
VIA CLAUDIO MONTEVERDI 40
50144 FIRENZE

COMMITTENTE:
COMUNE DI ORBETELLO

REV.	DESCRIZIONE	REDATTO	DATA	VERIFICATO	DATA	APPROVATO	DATA
01	PRIMA EMISSIONE	A.BENVENUTI	FEBBRAIO '11	A.BENVENUTI	FEBBRAIO '11	A.BENVENUTI	FEBBRAIO '11